






\* 1:4WD  
\* 2:2WD

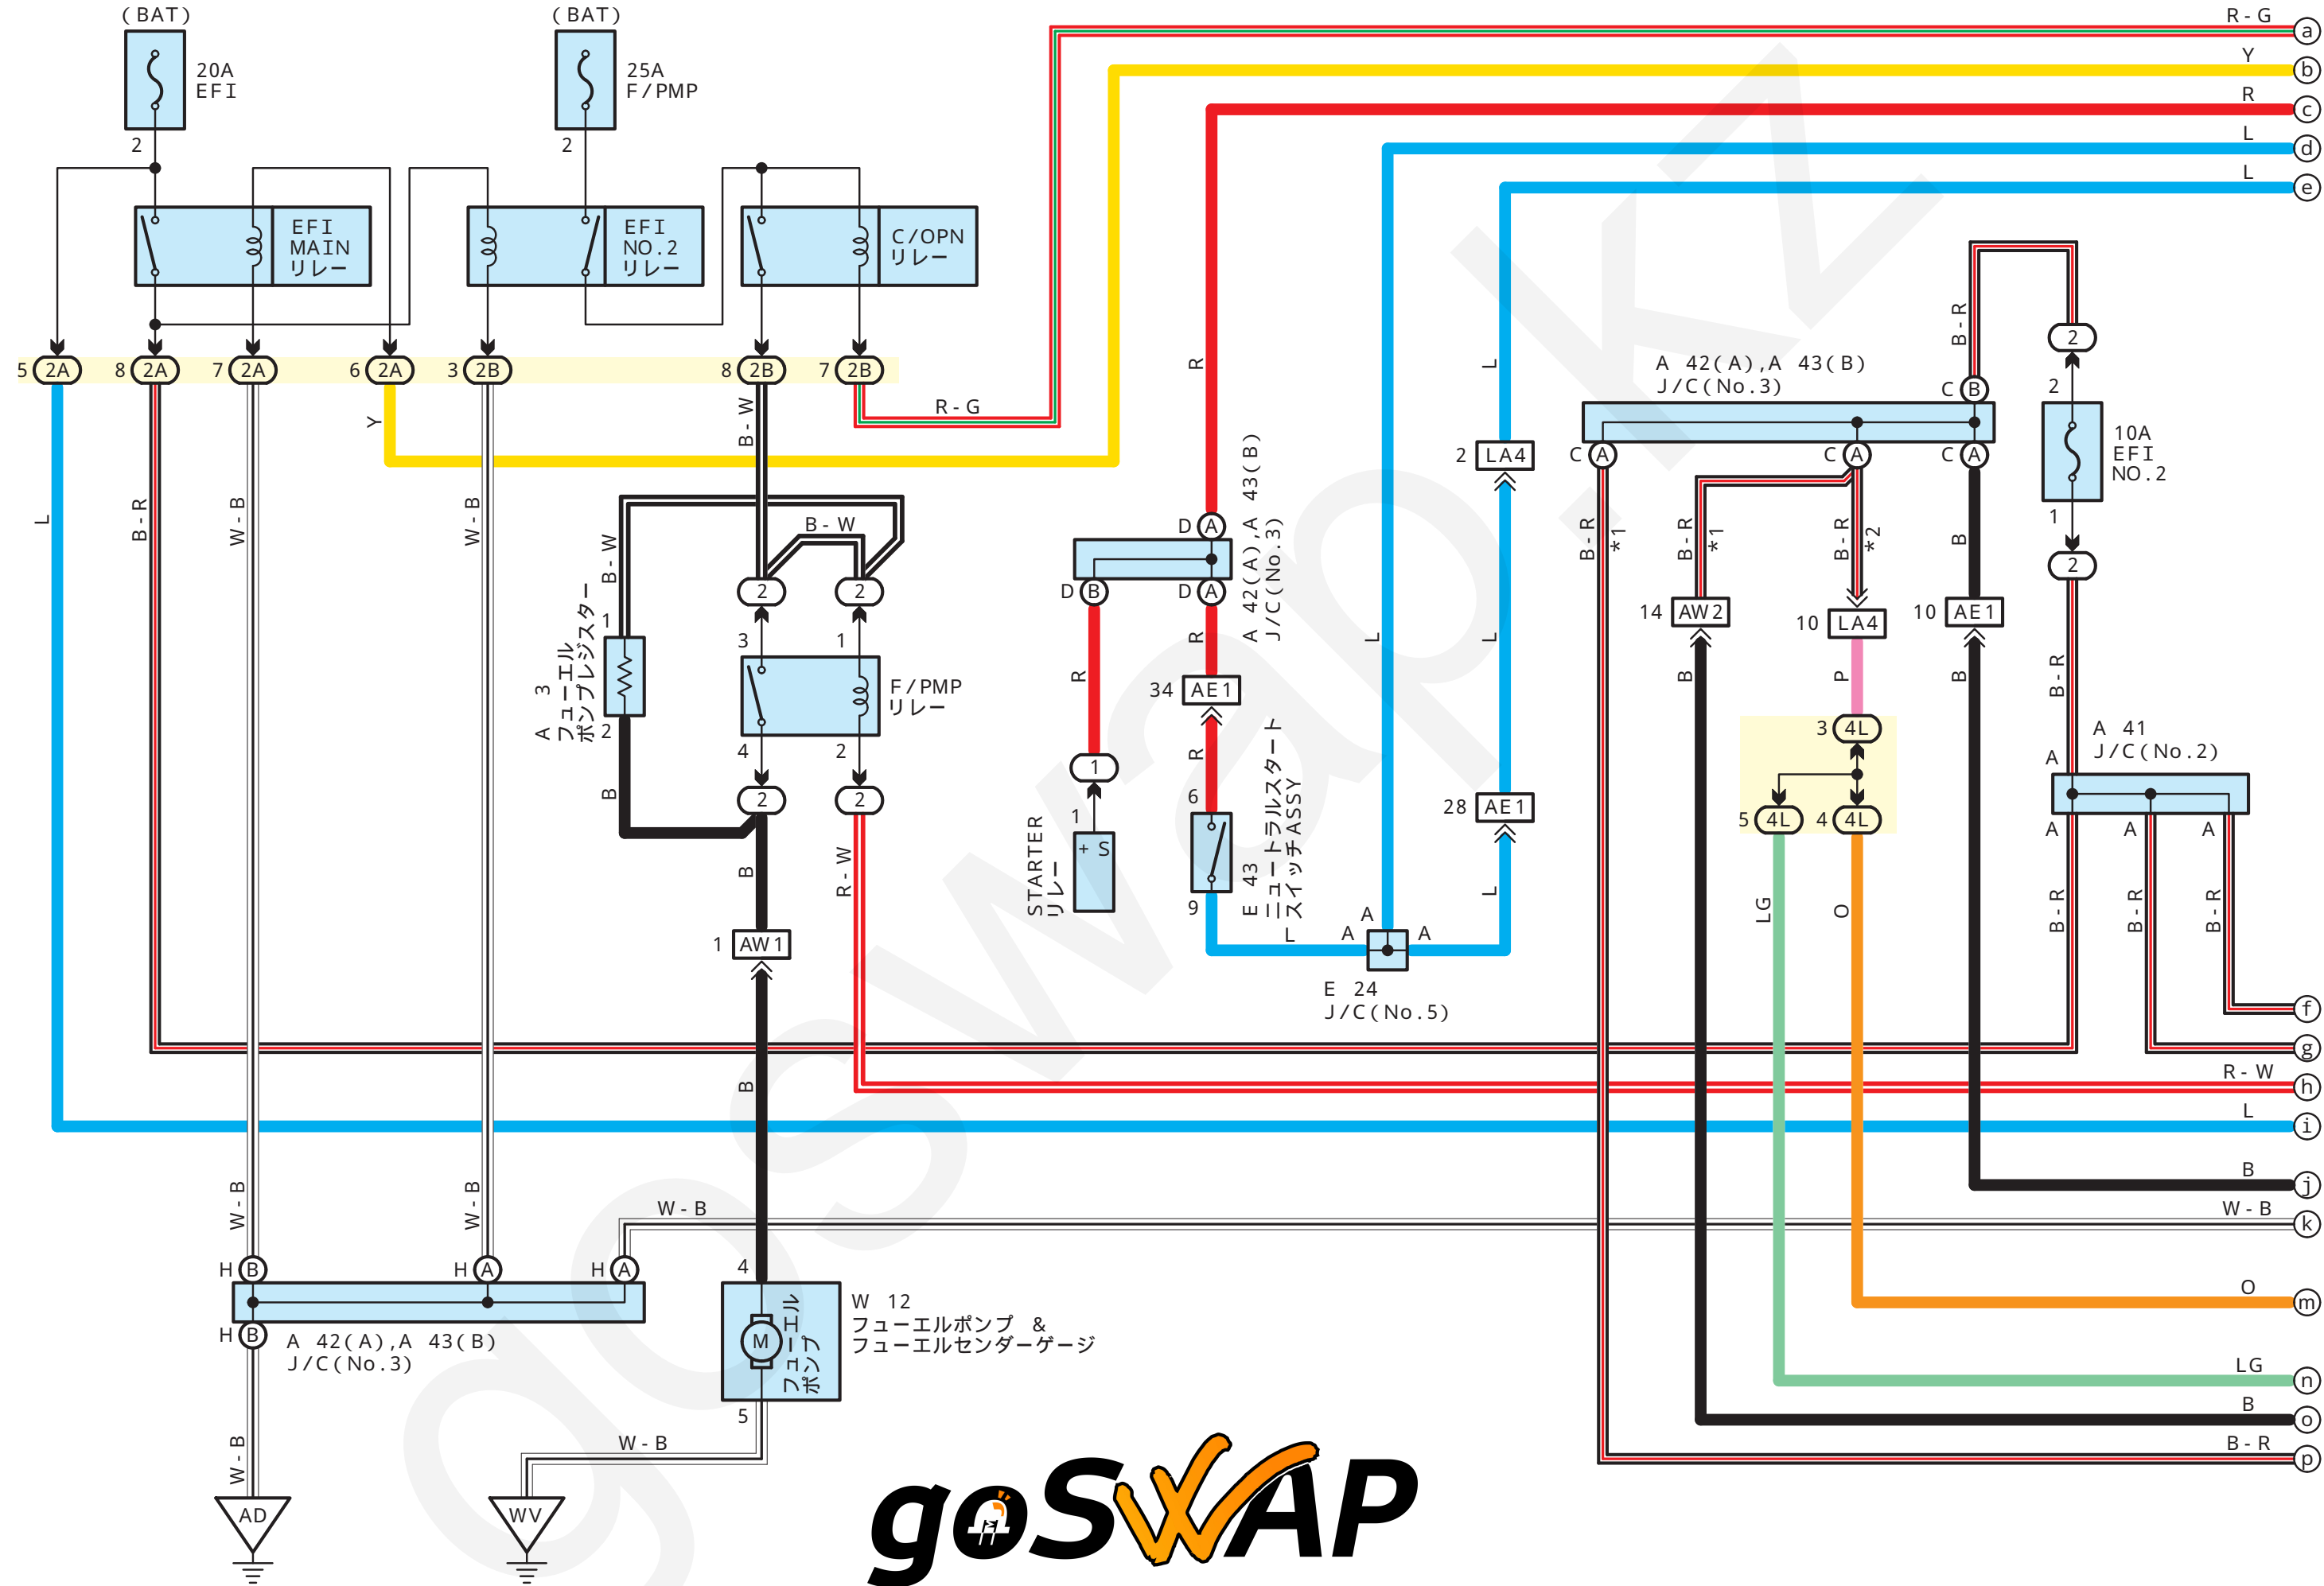


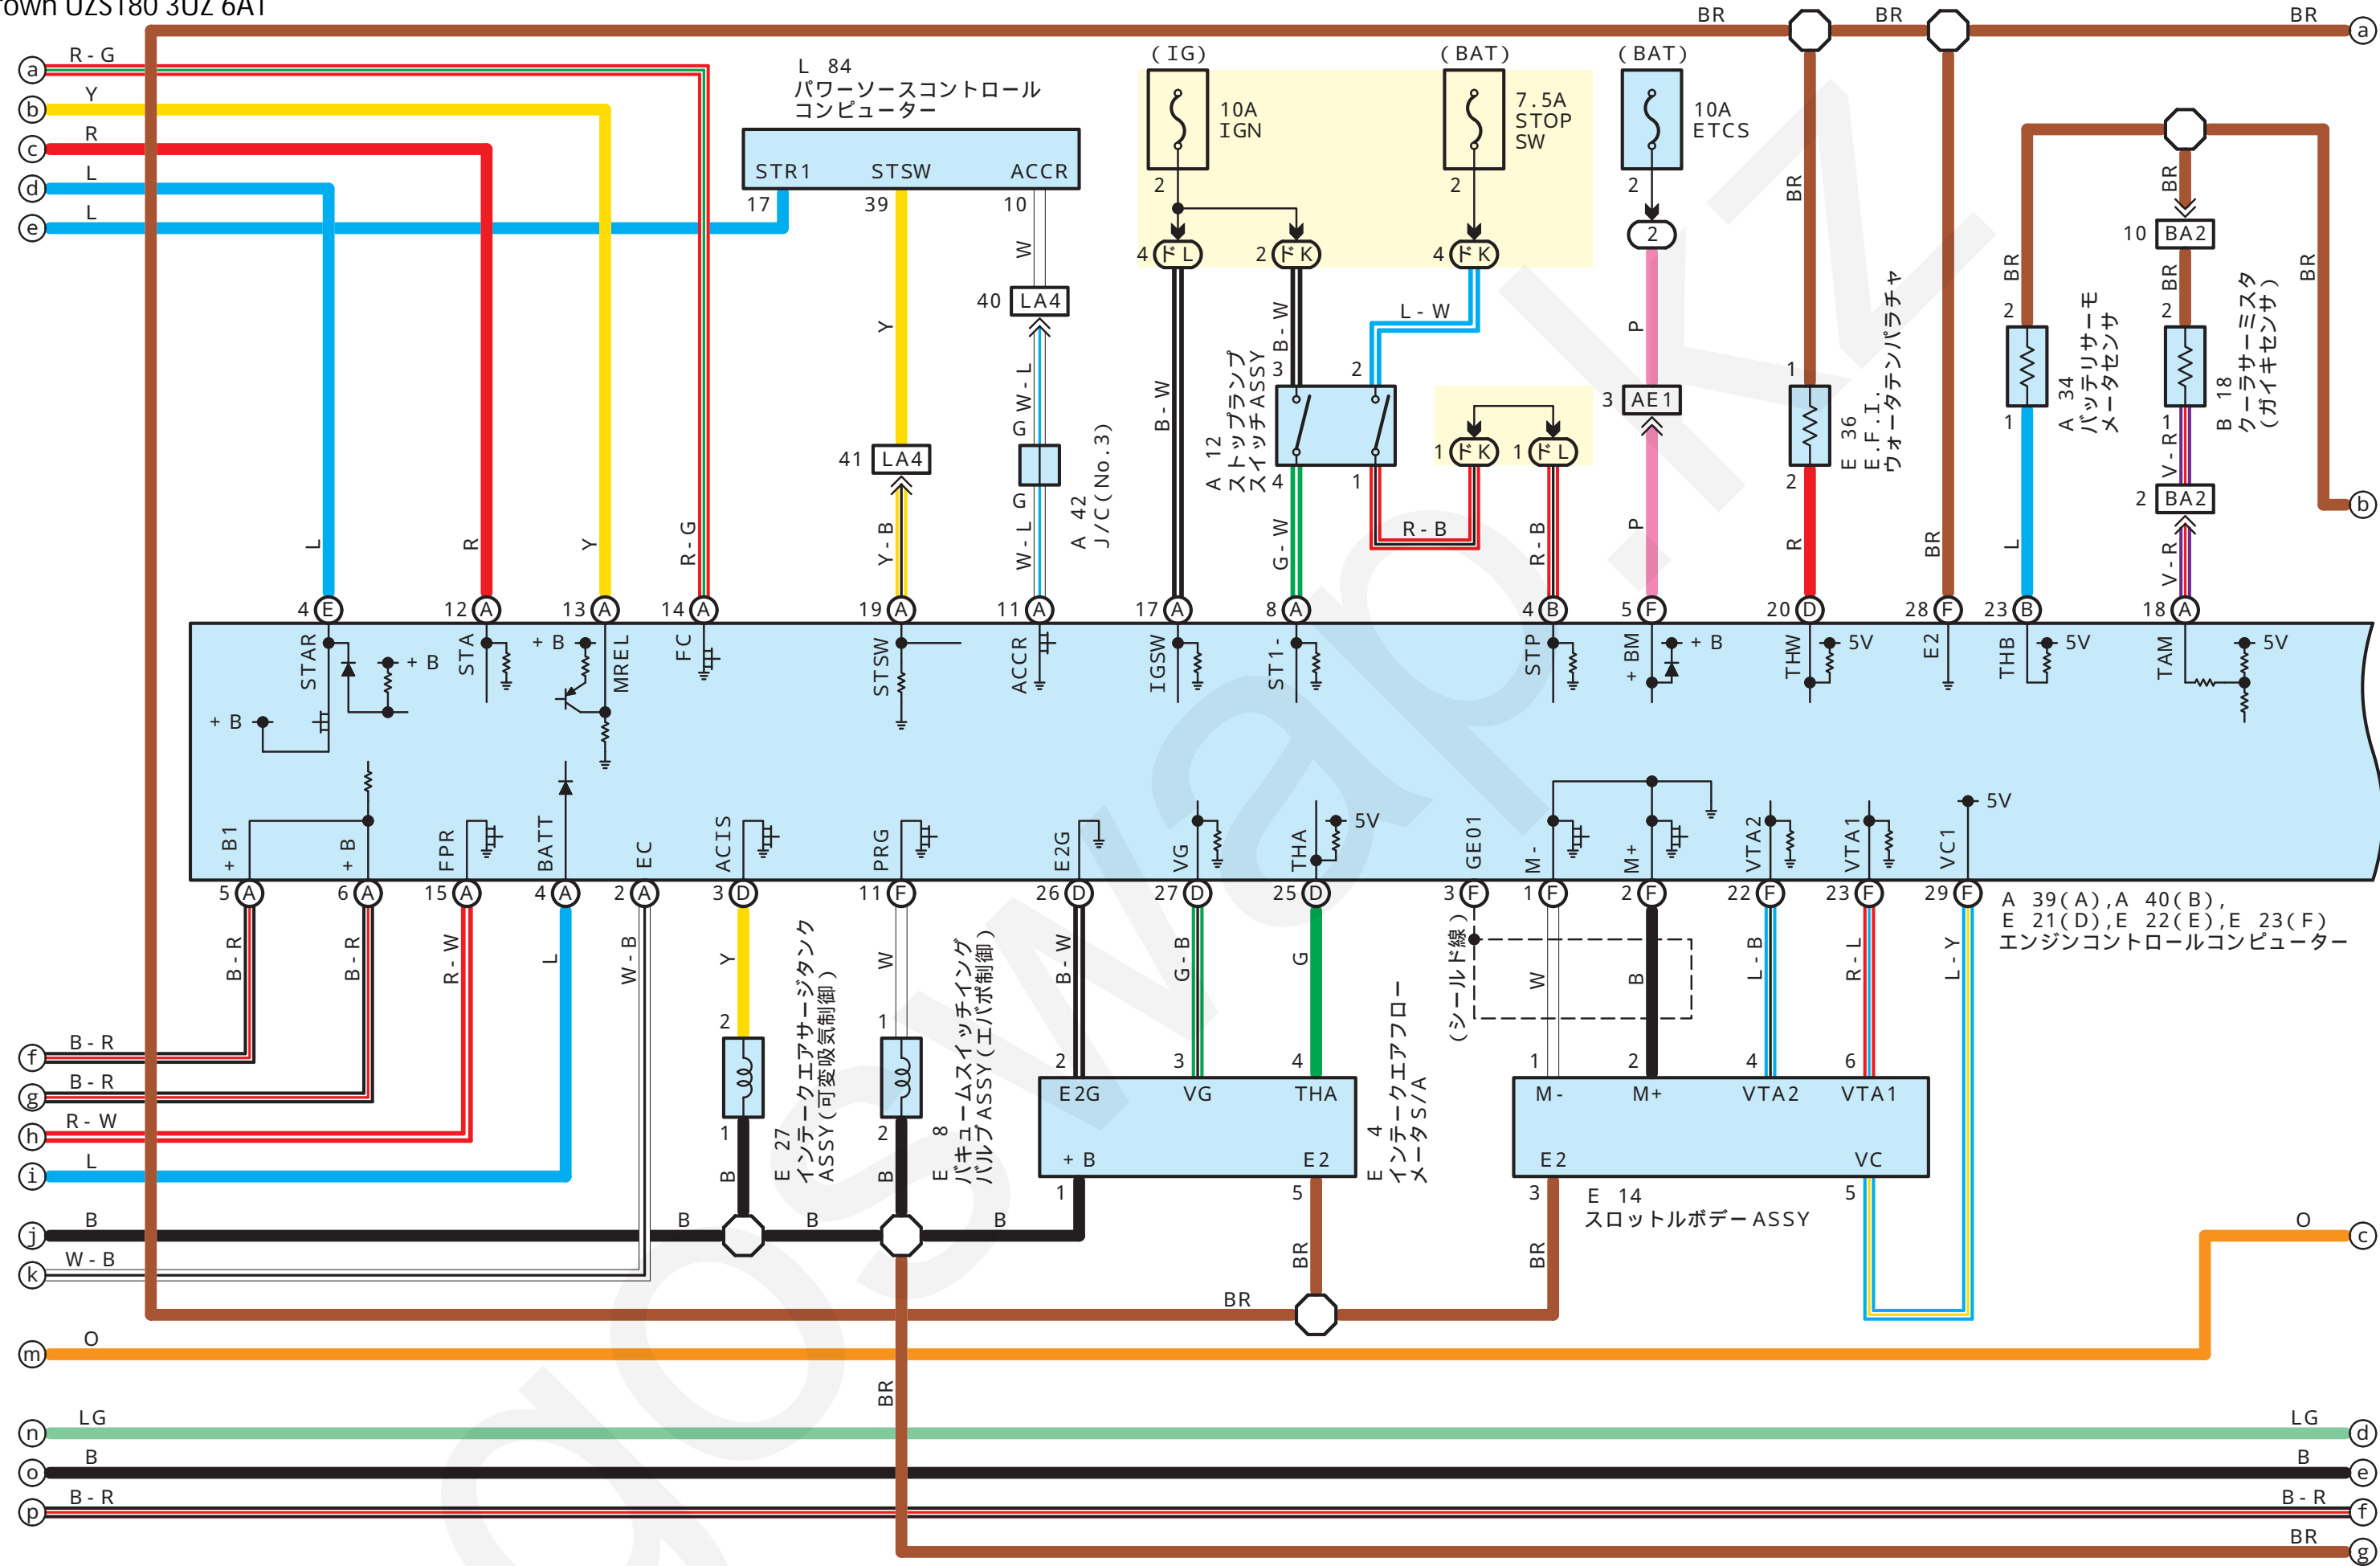


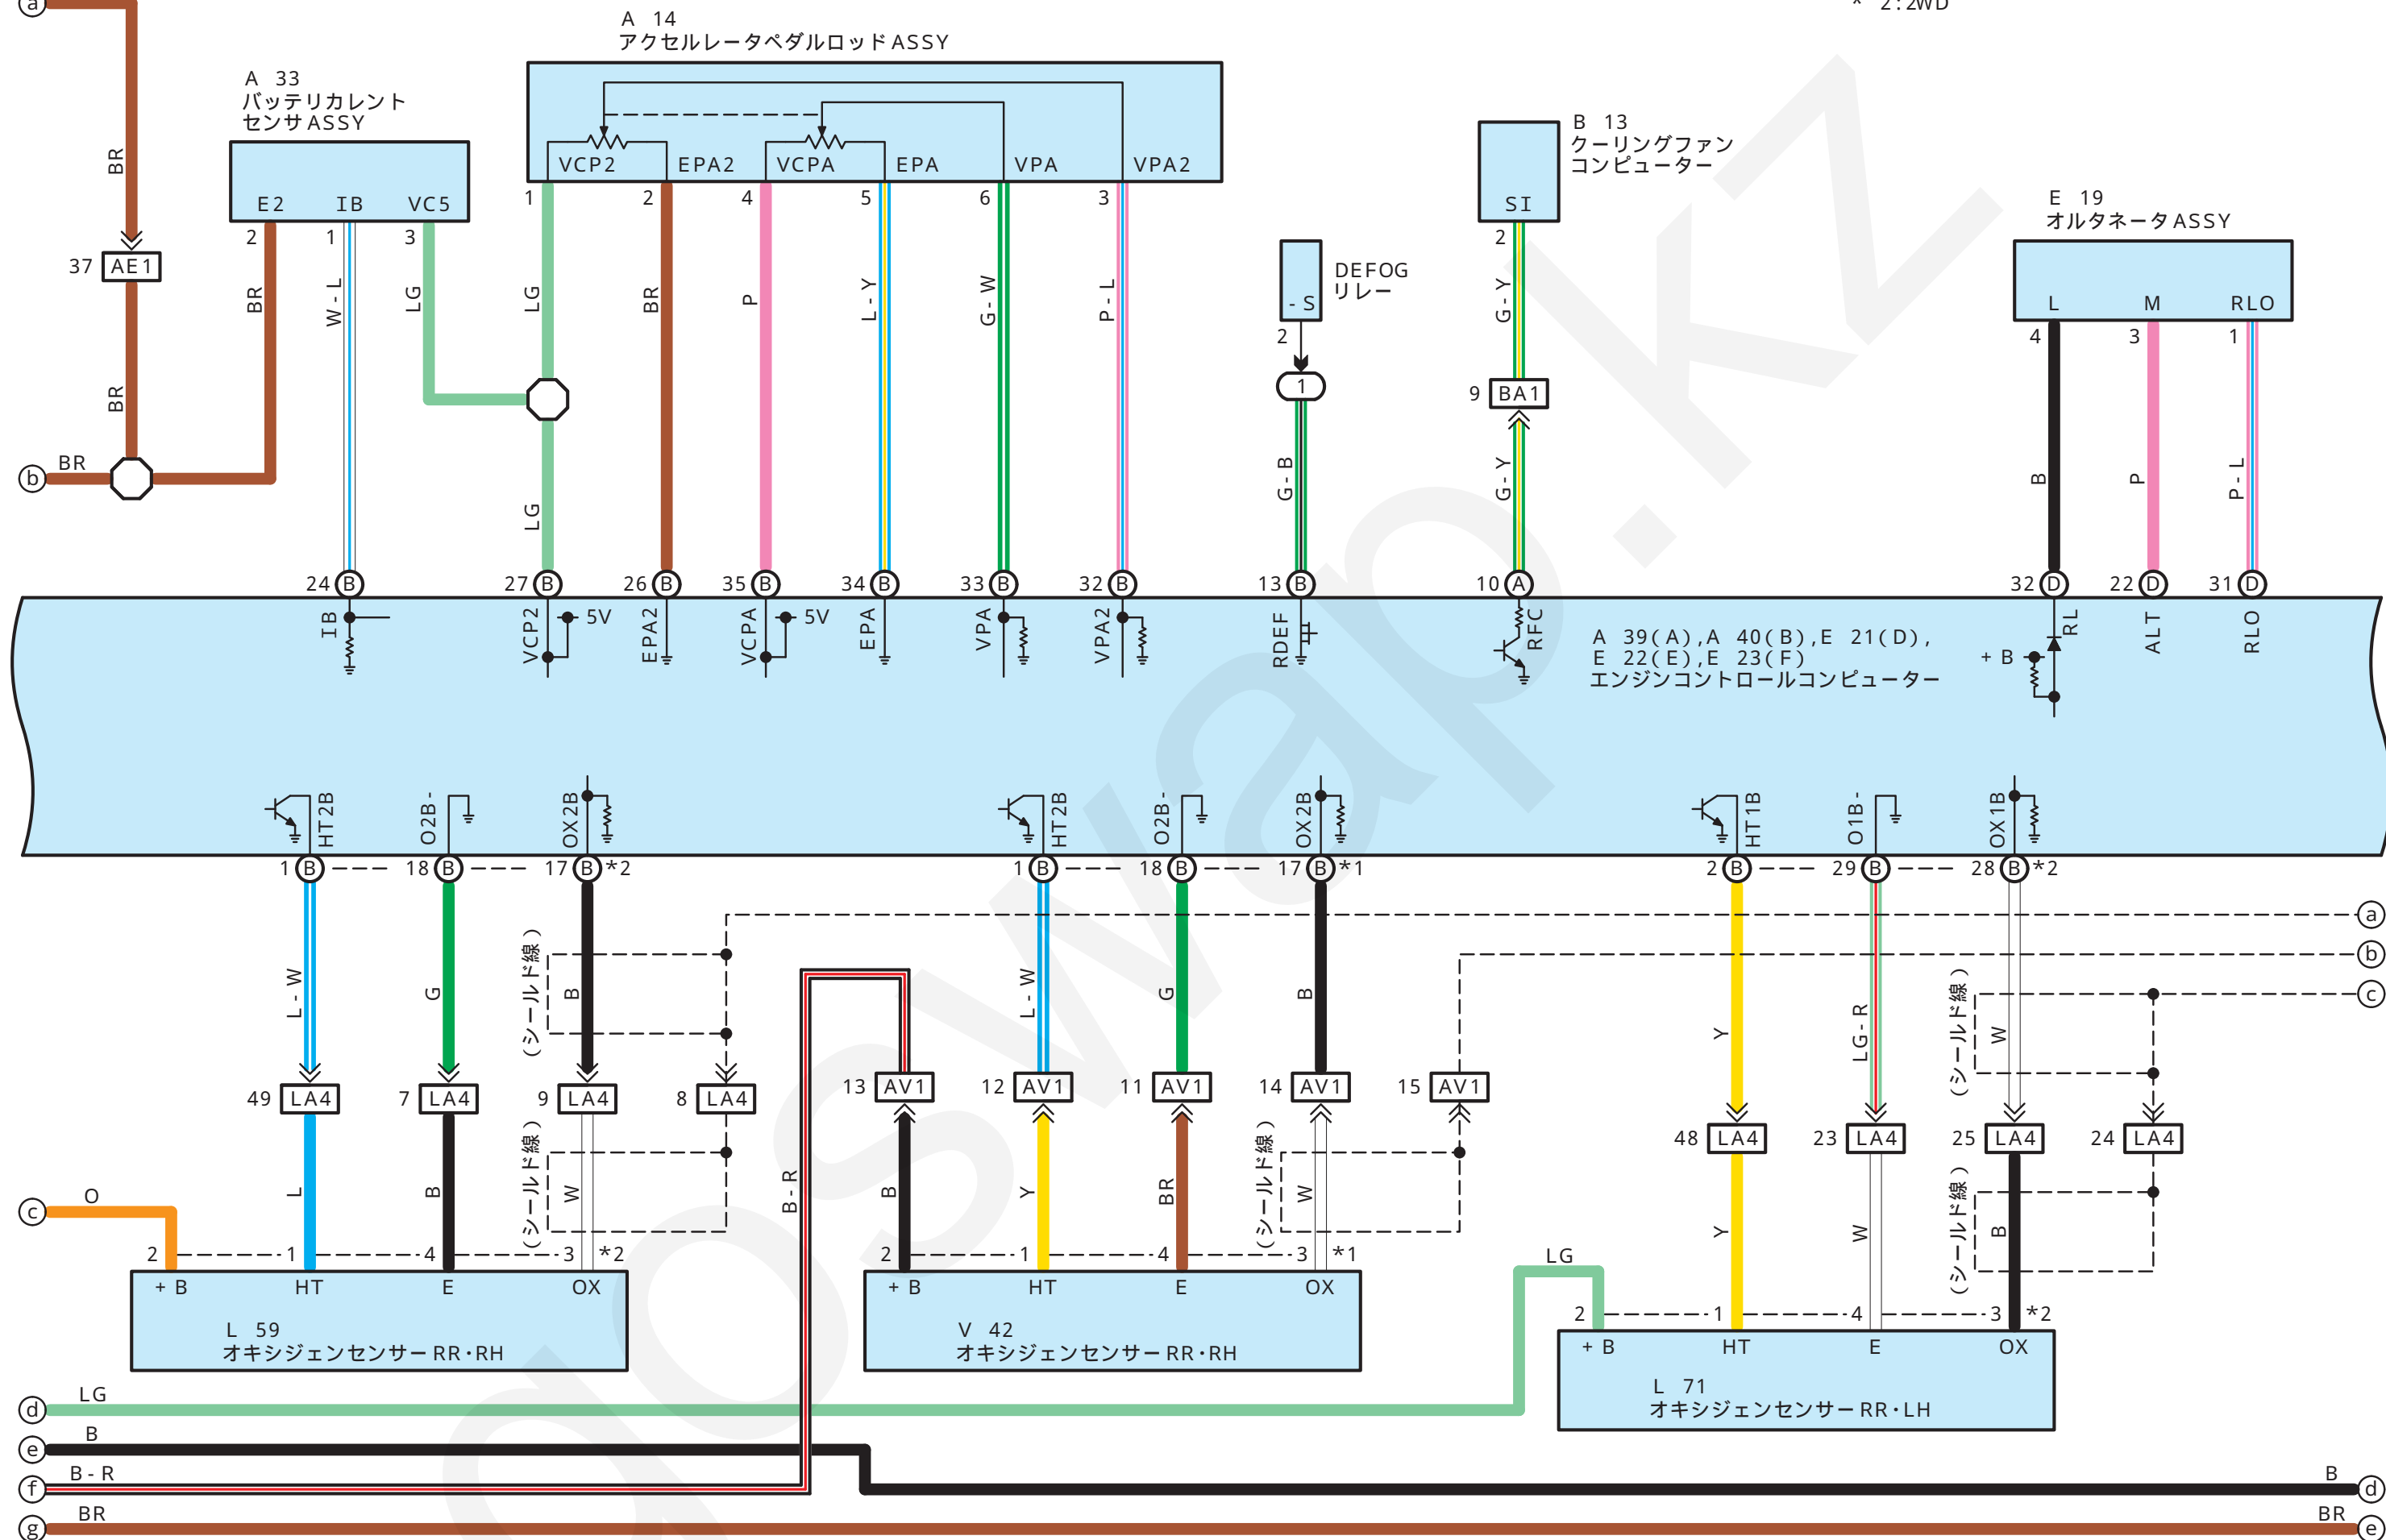


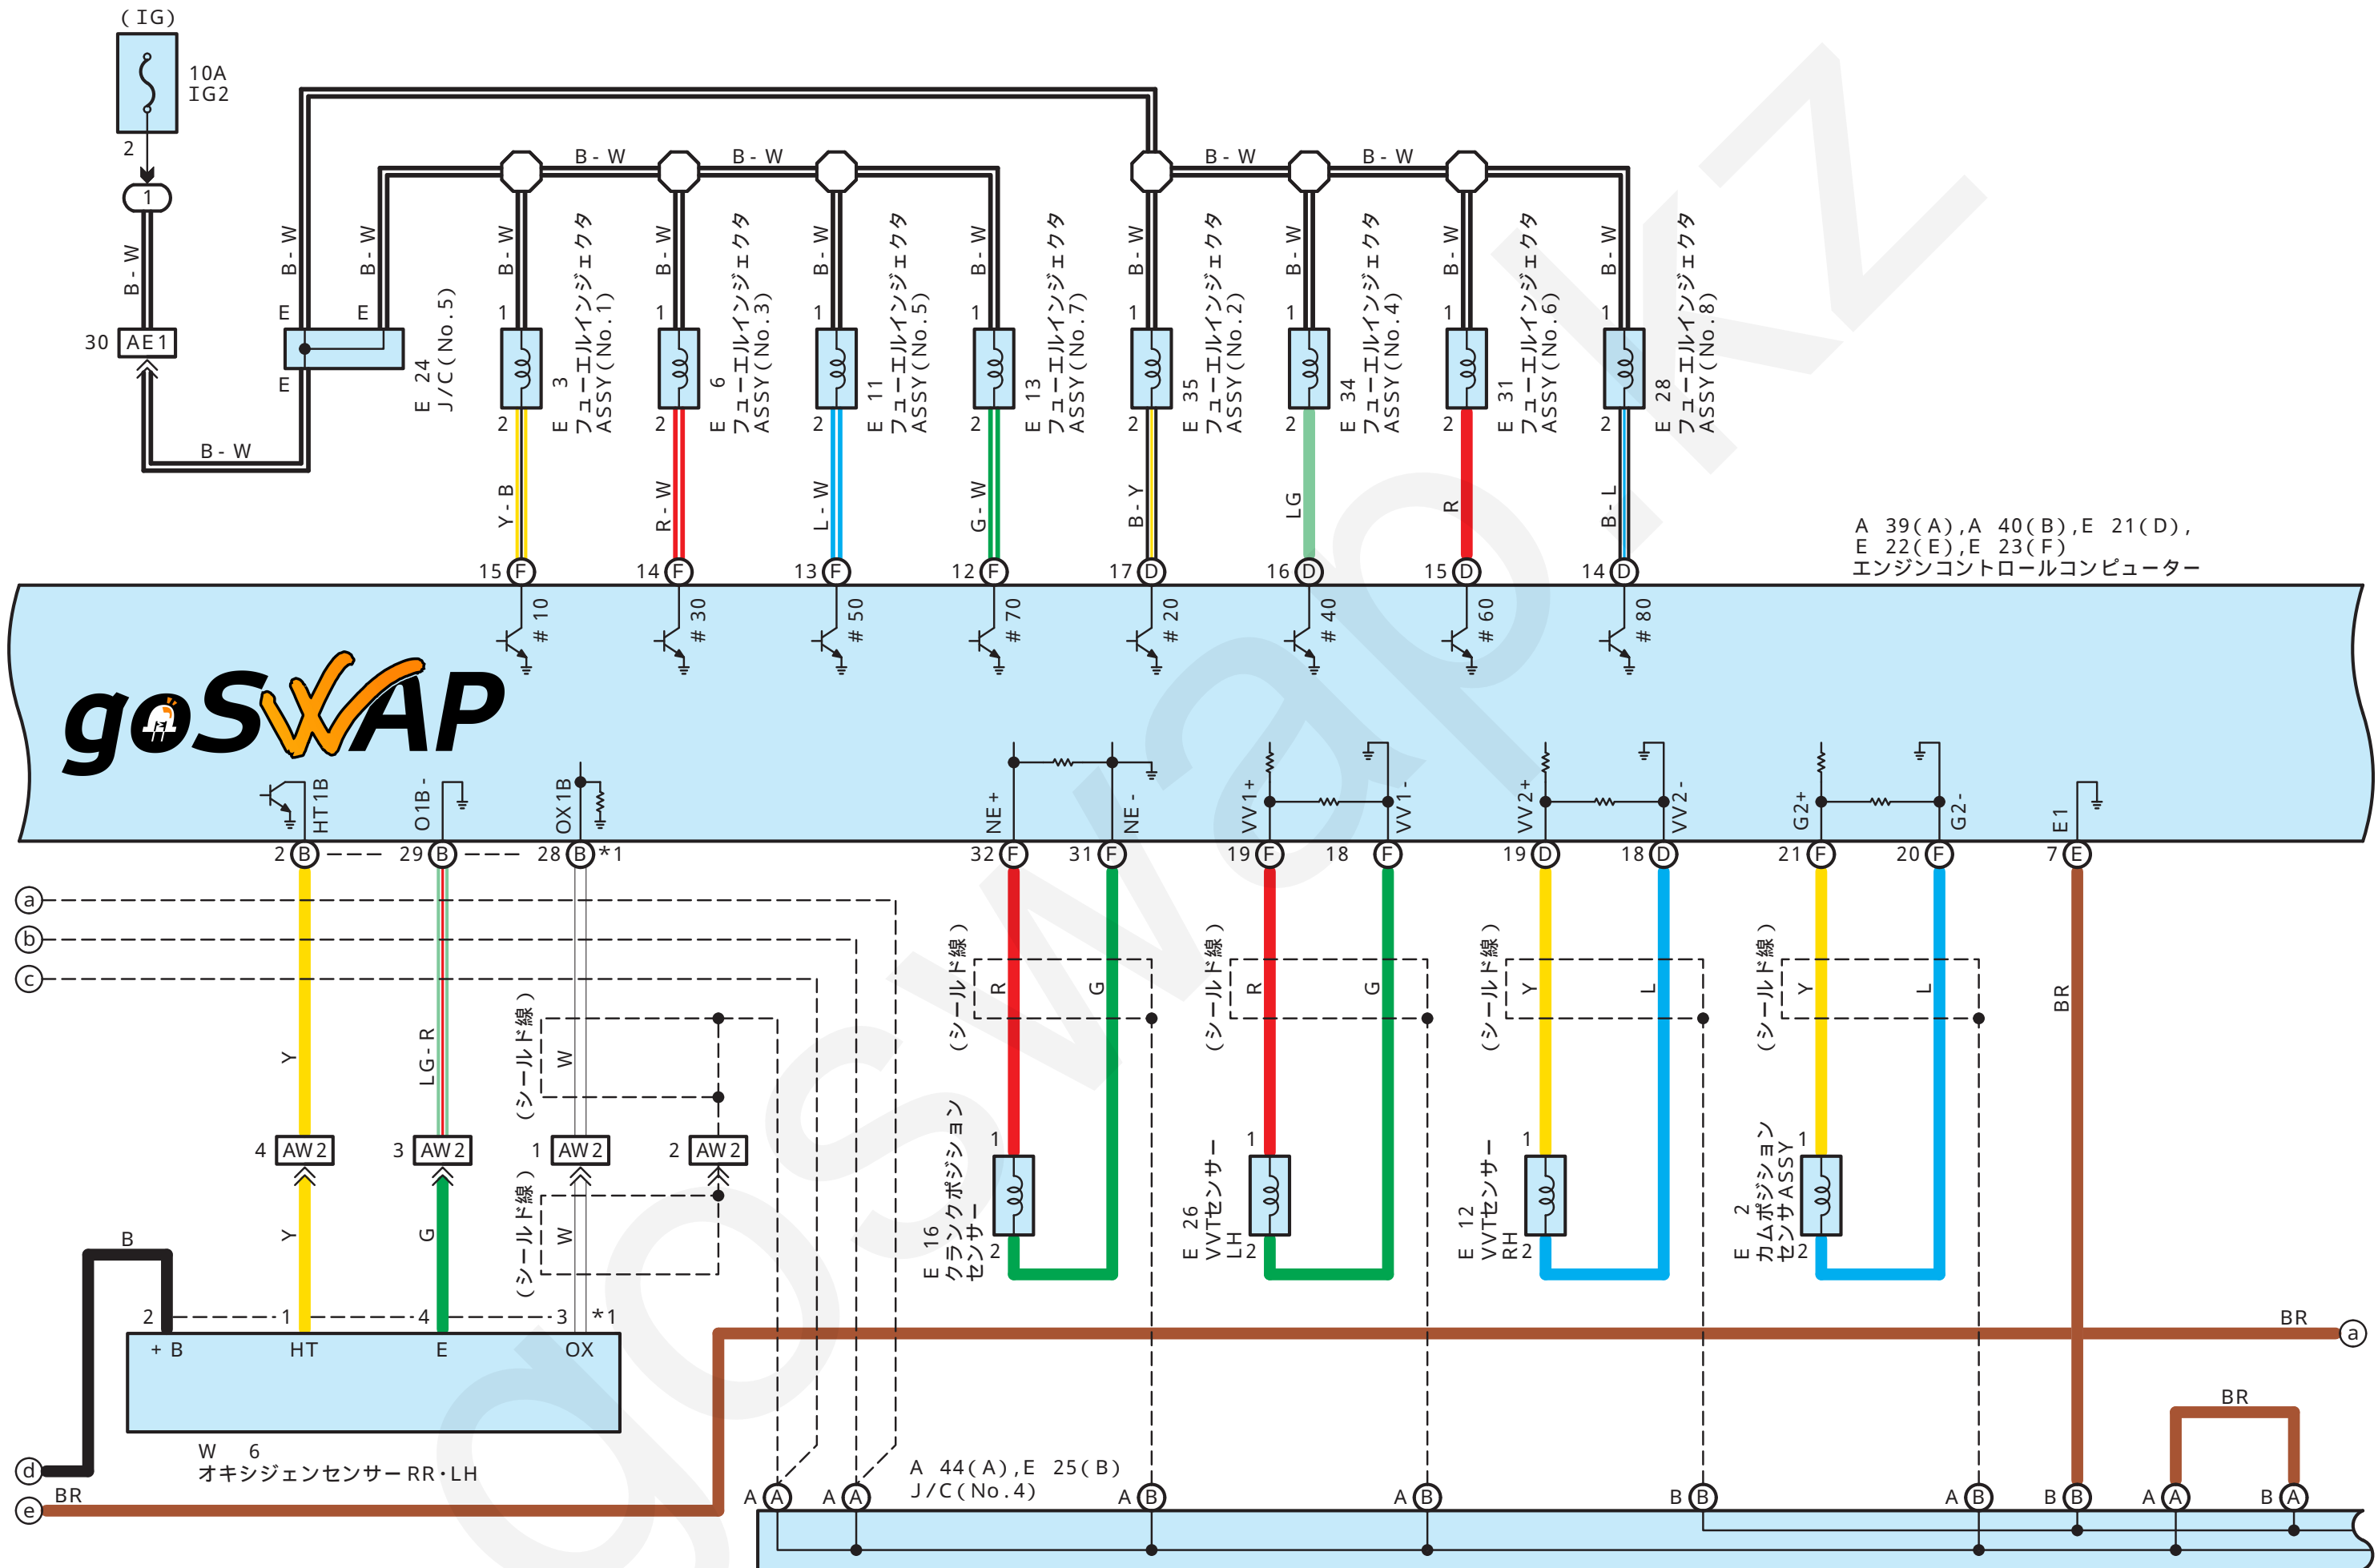

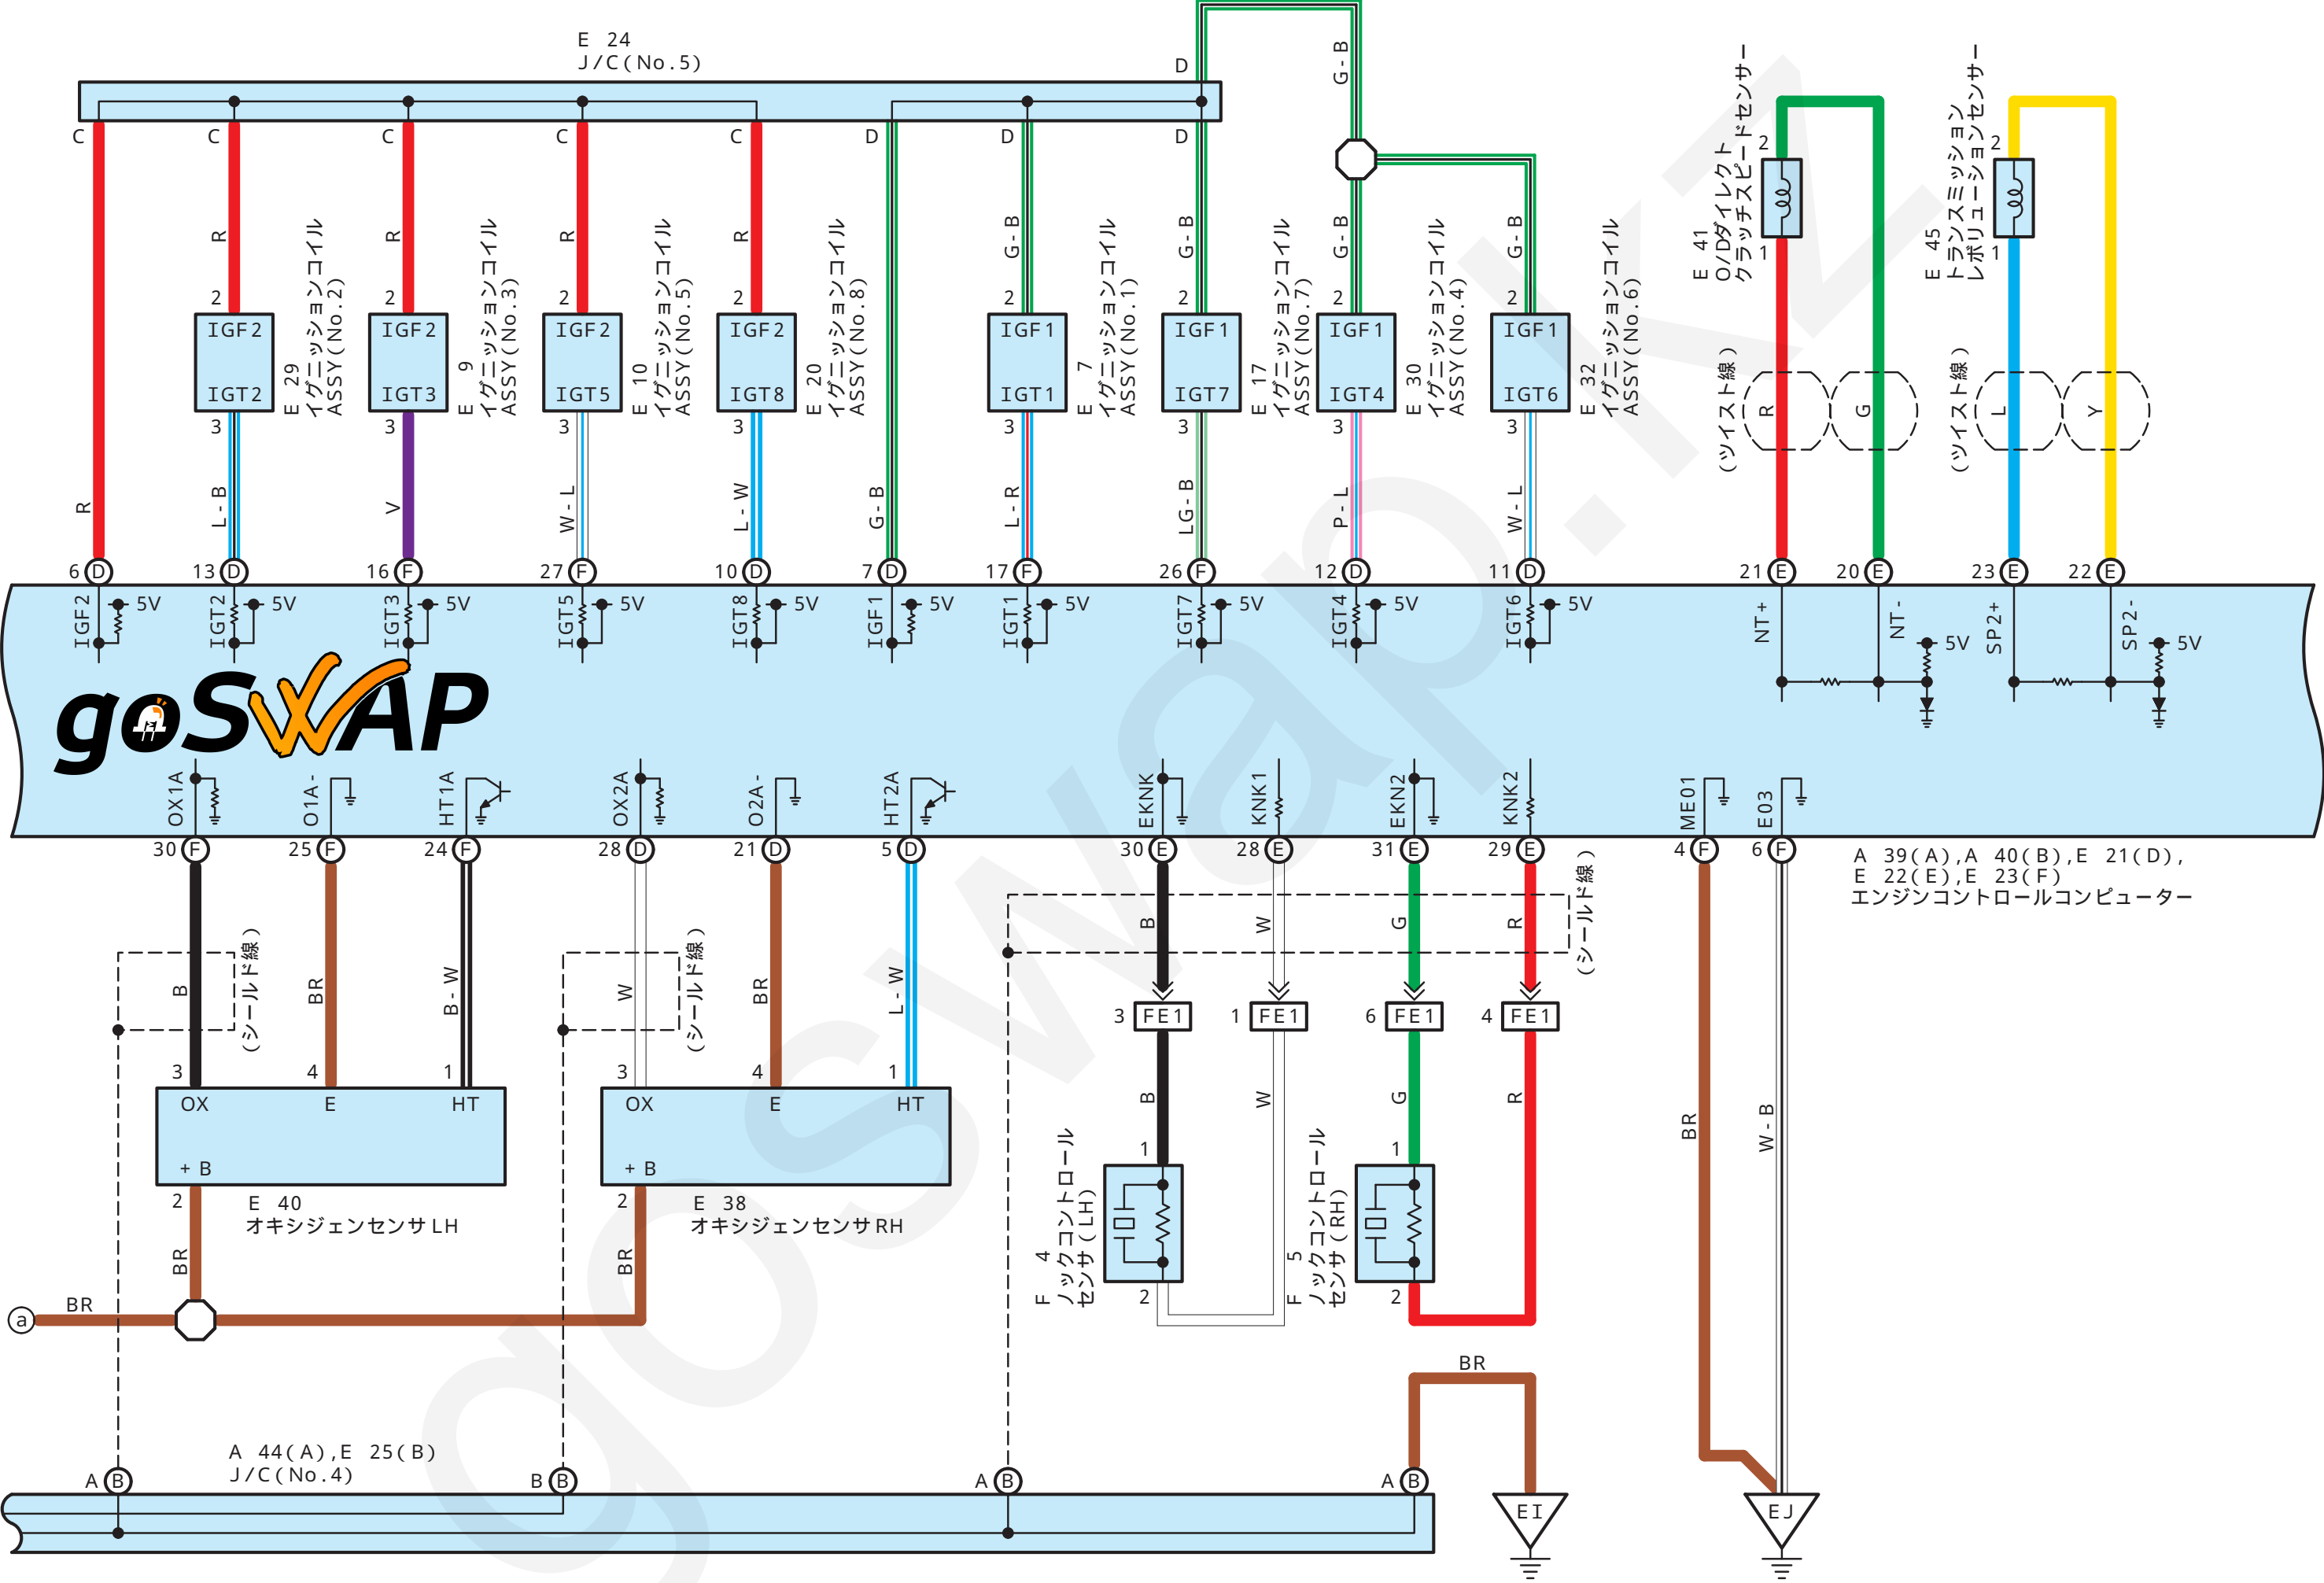

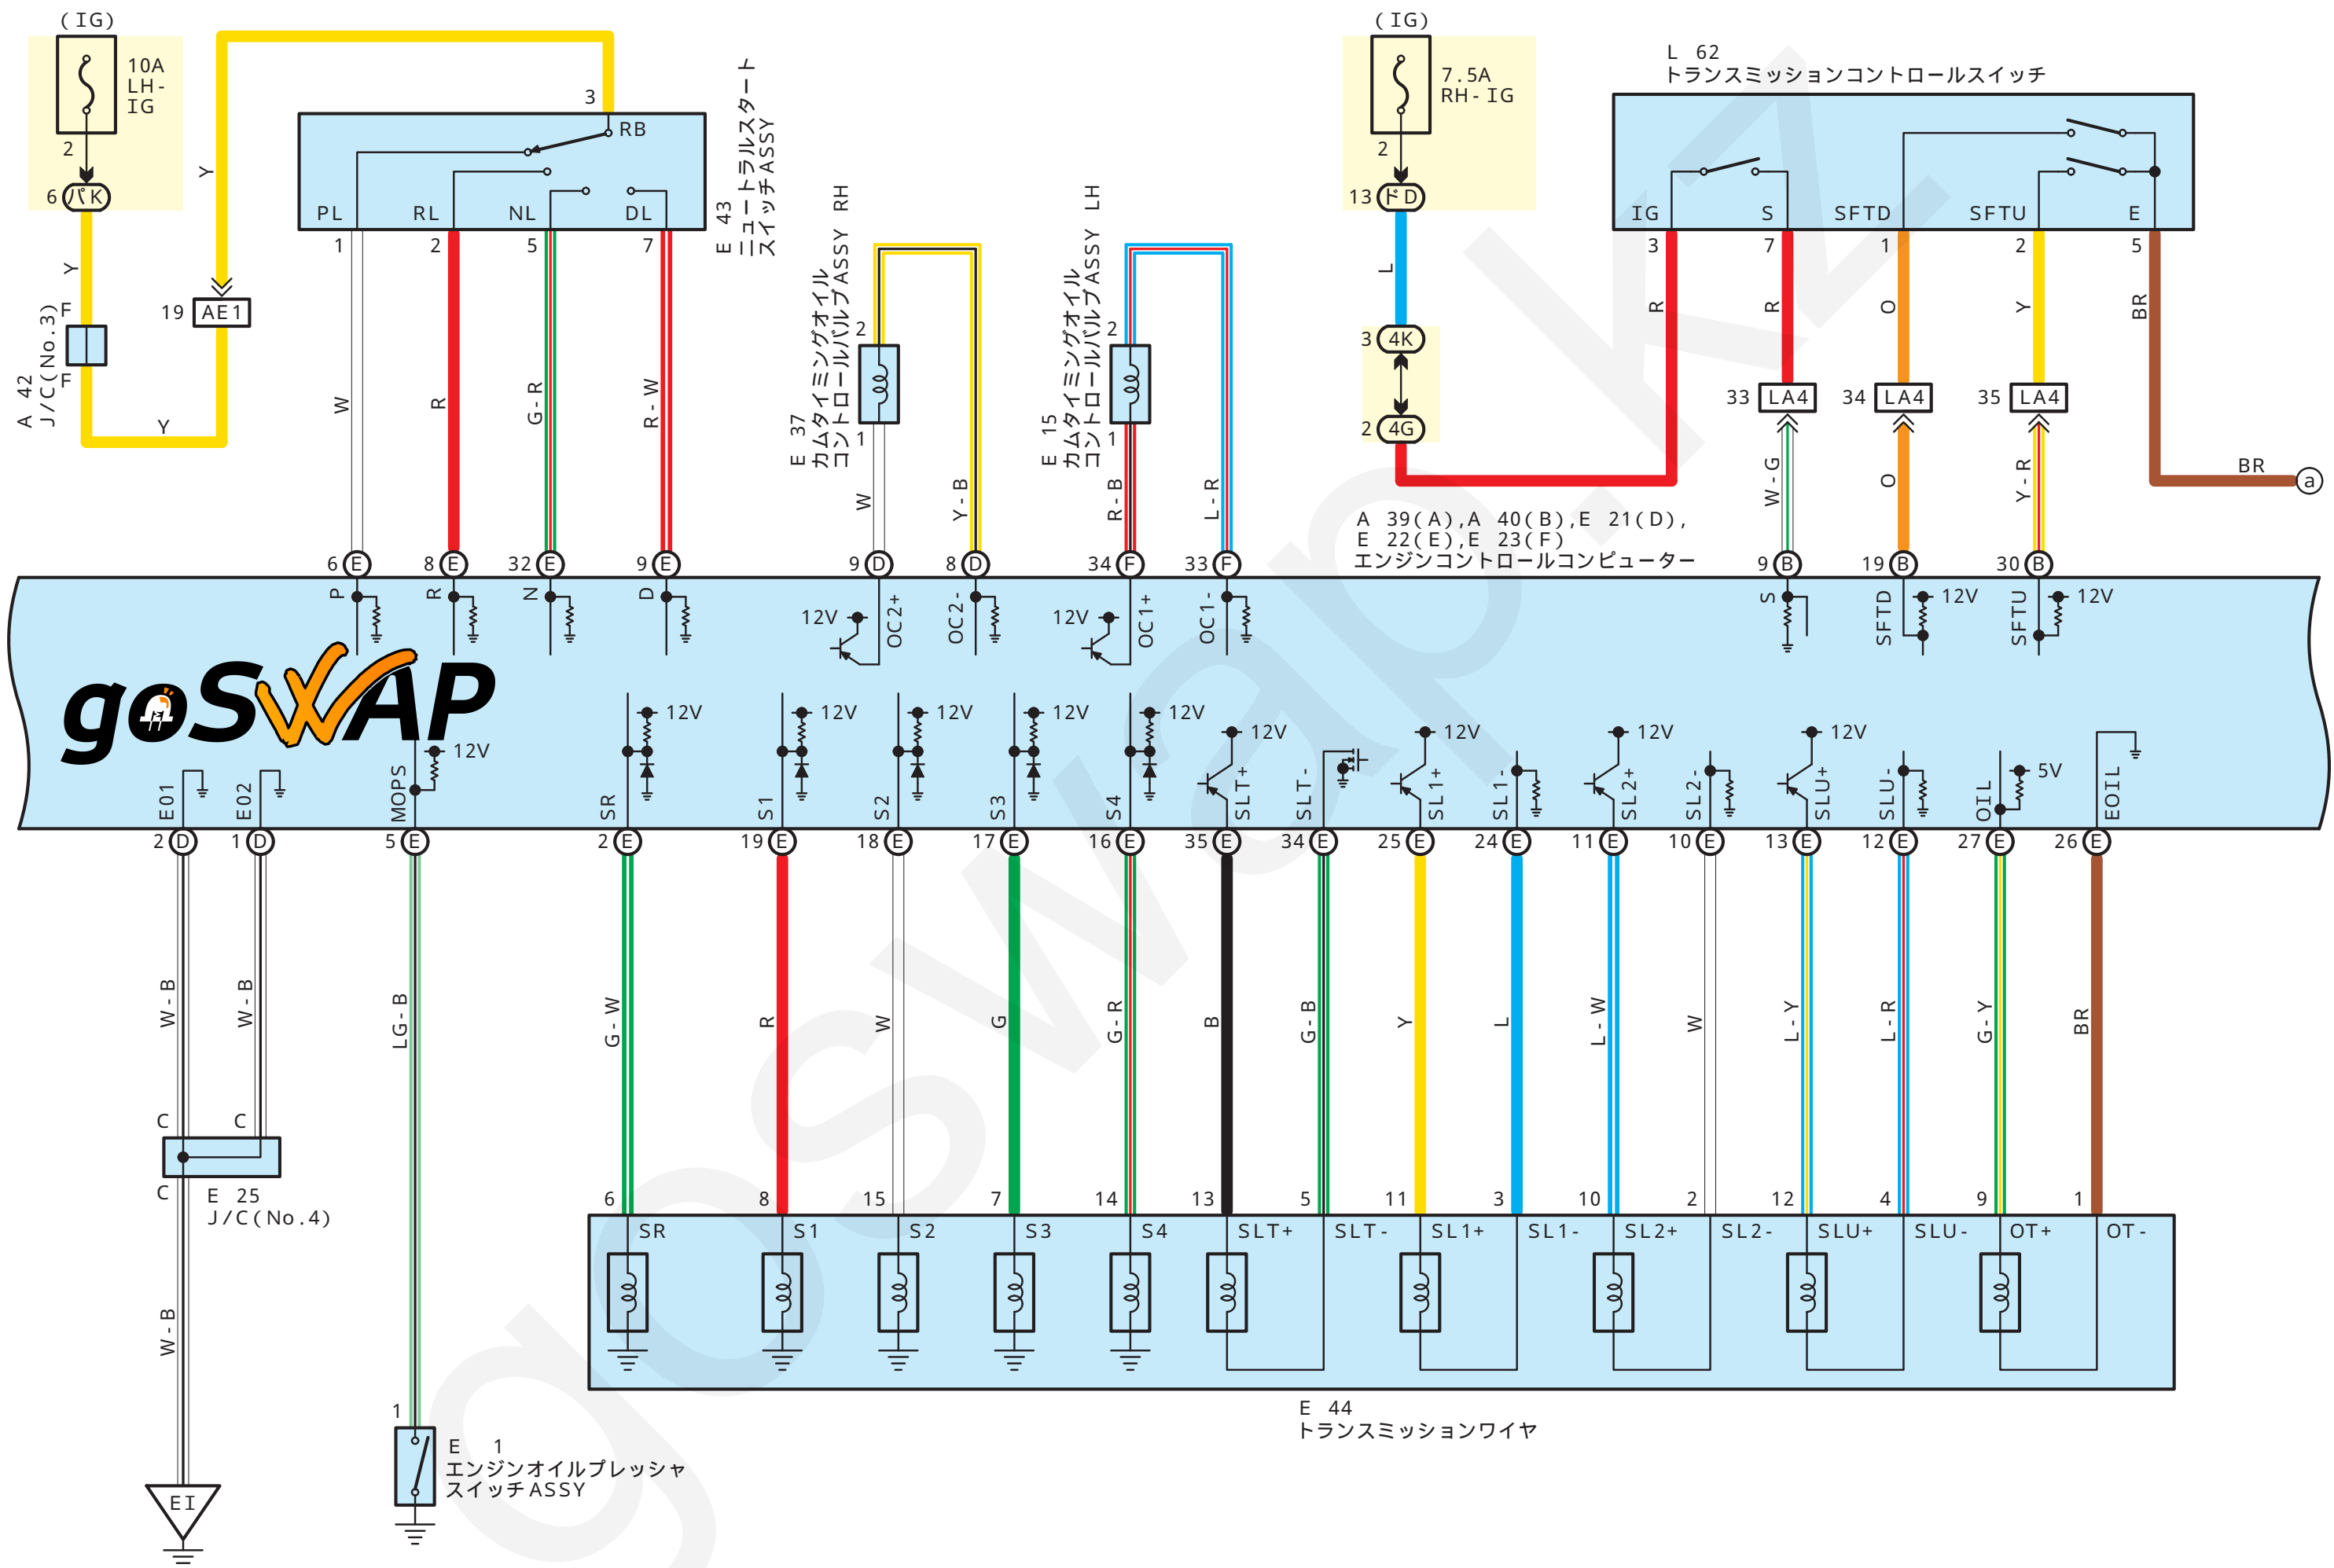

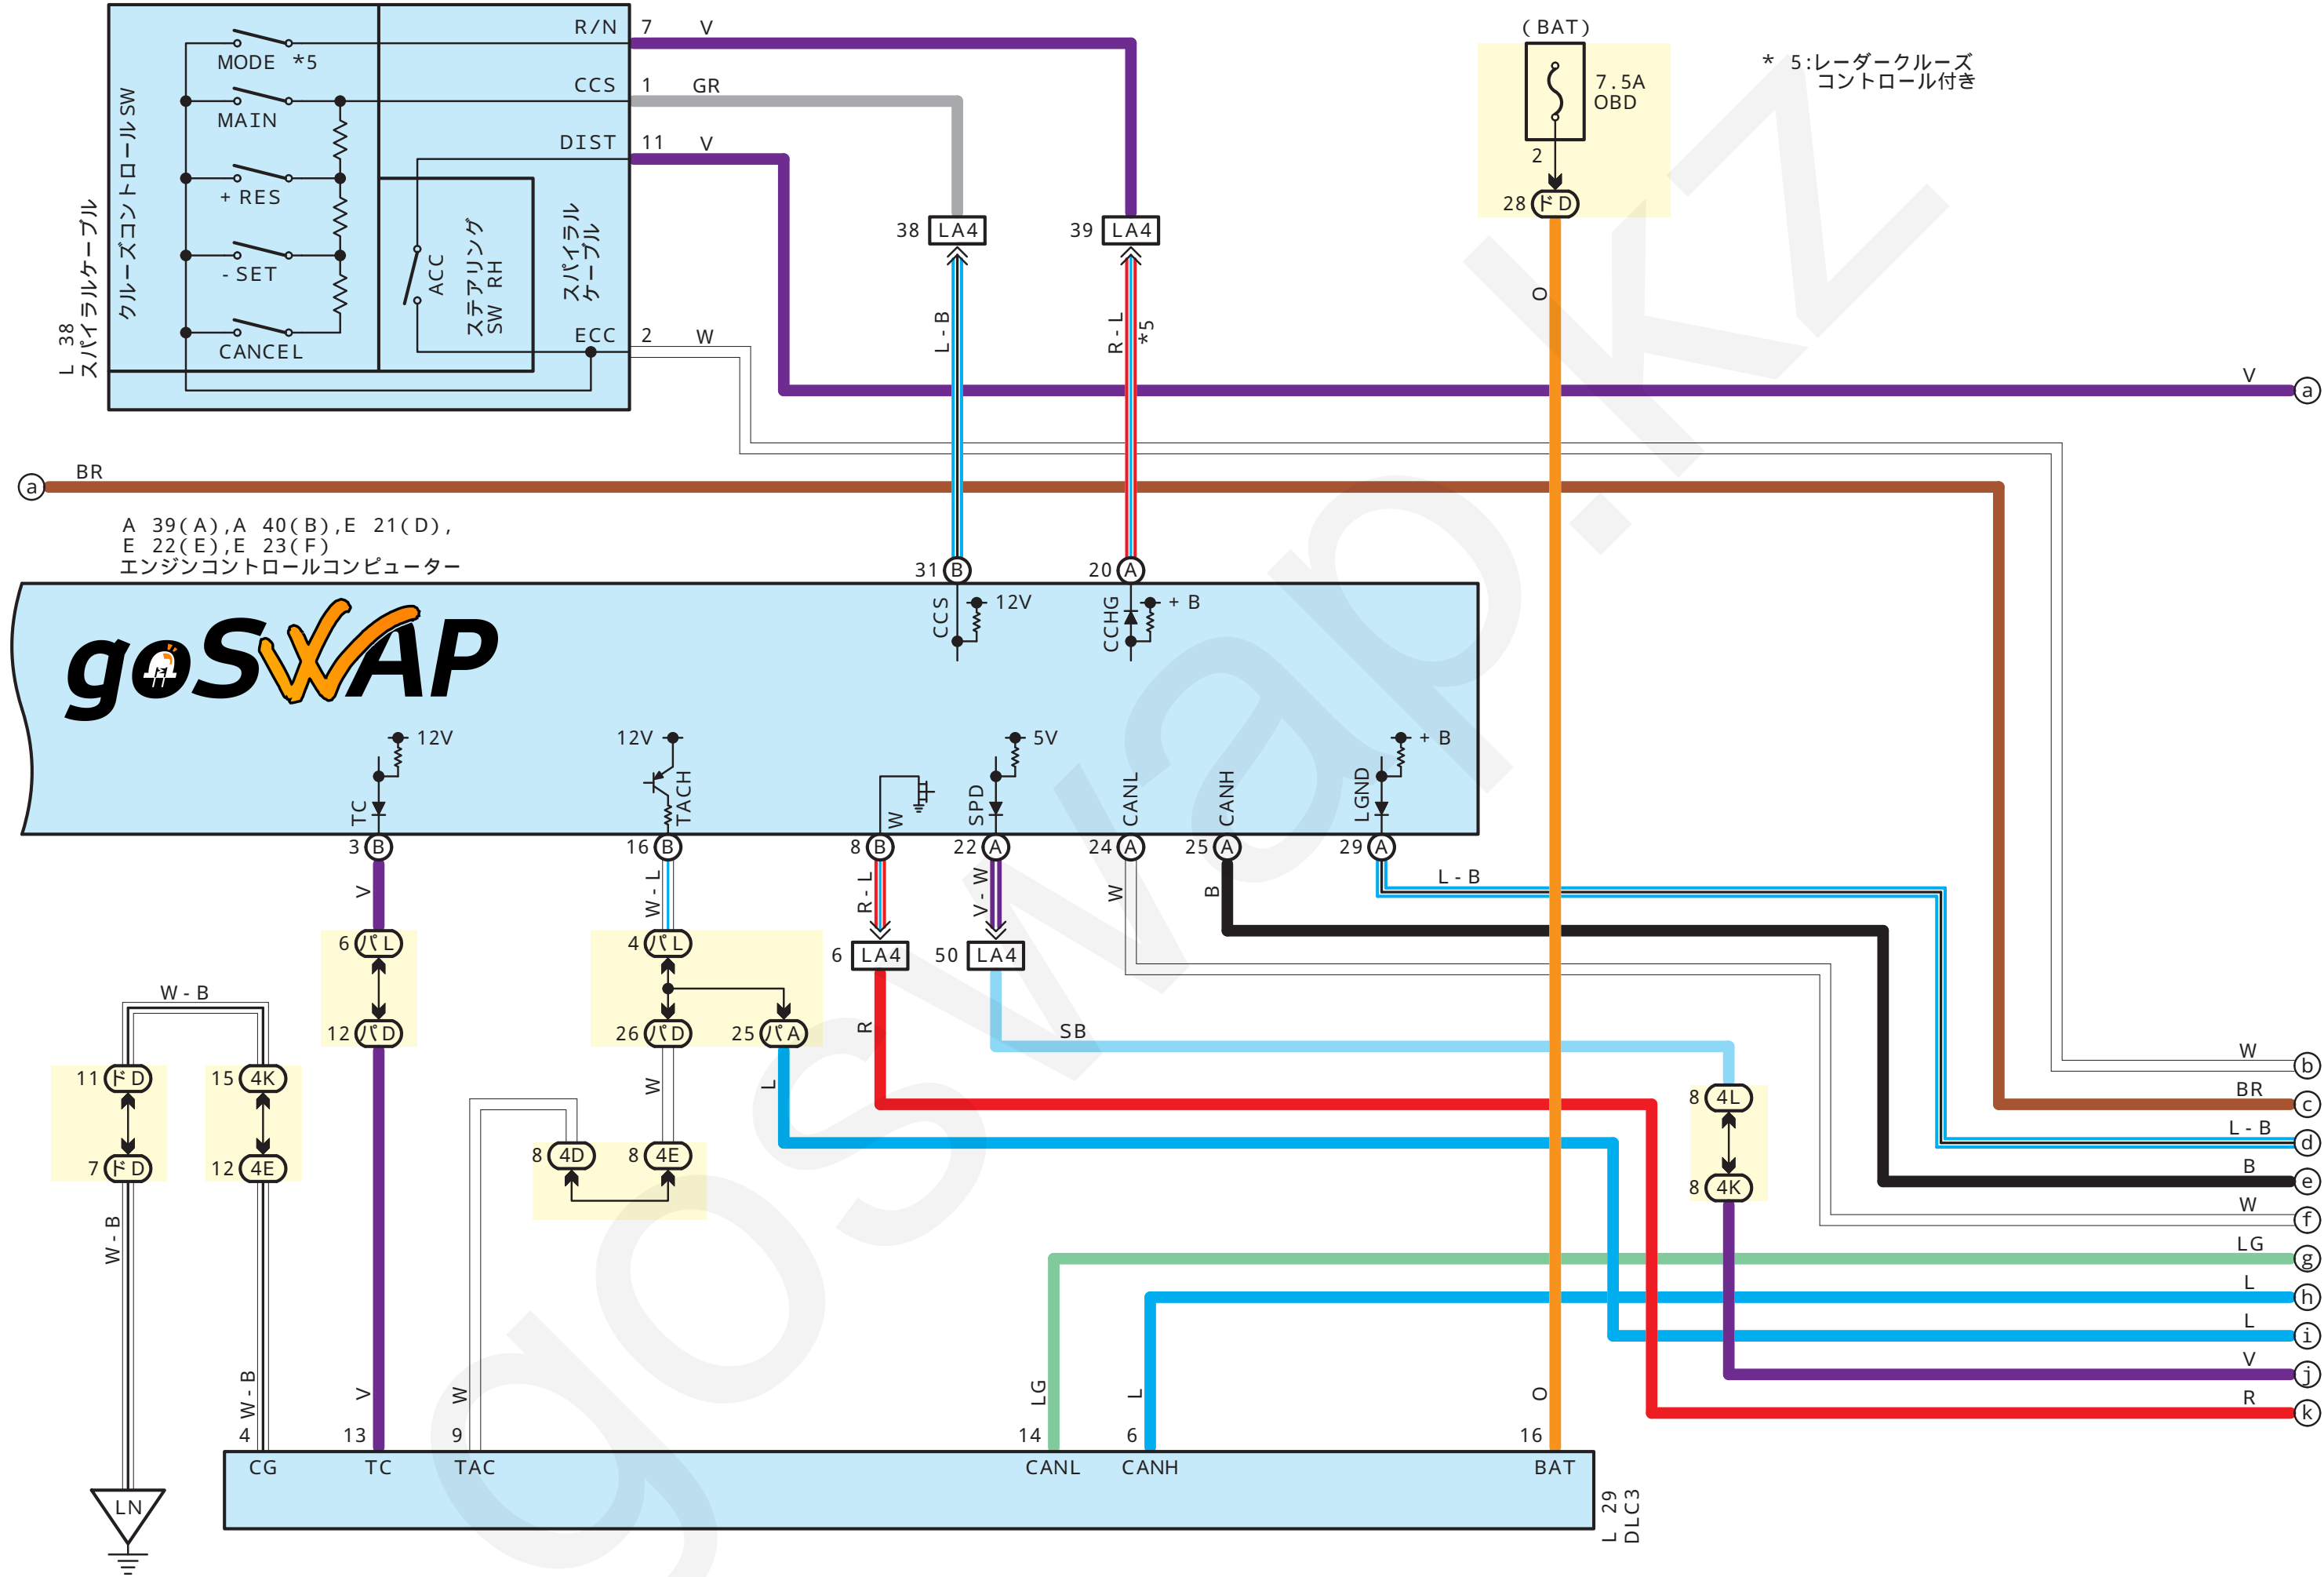


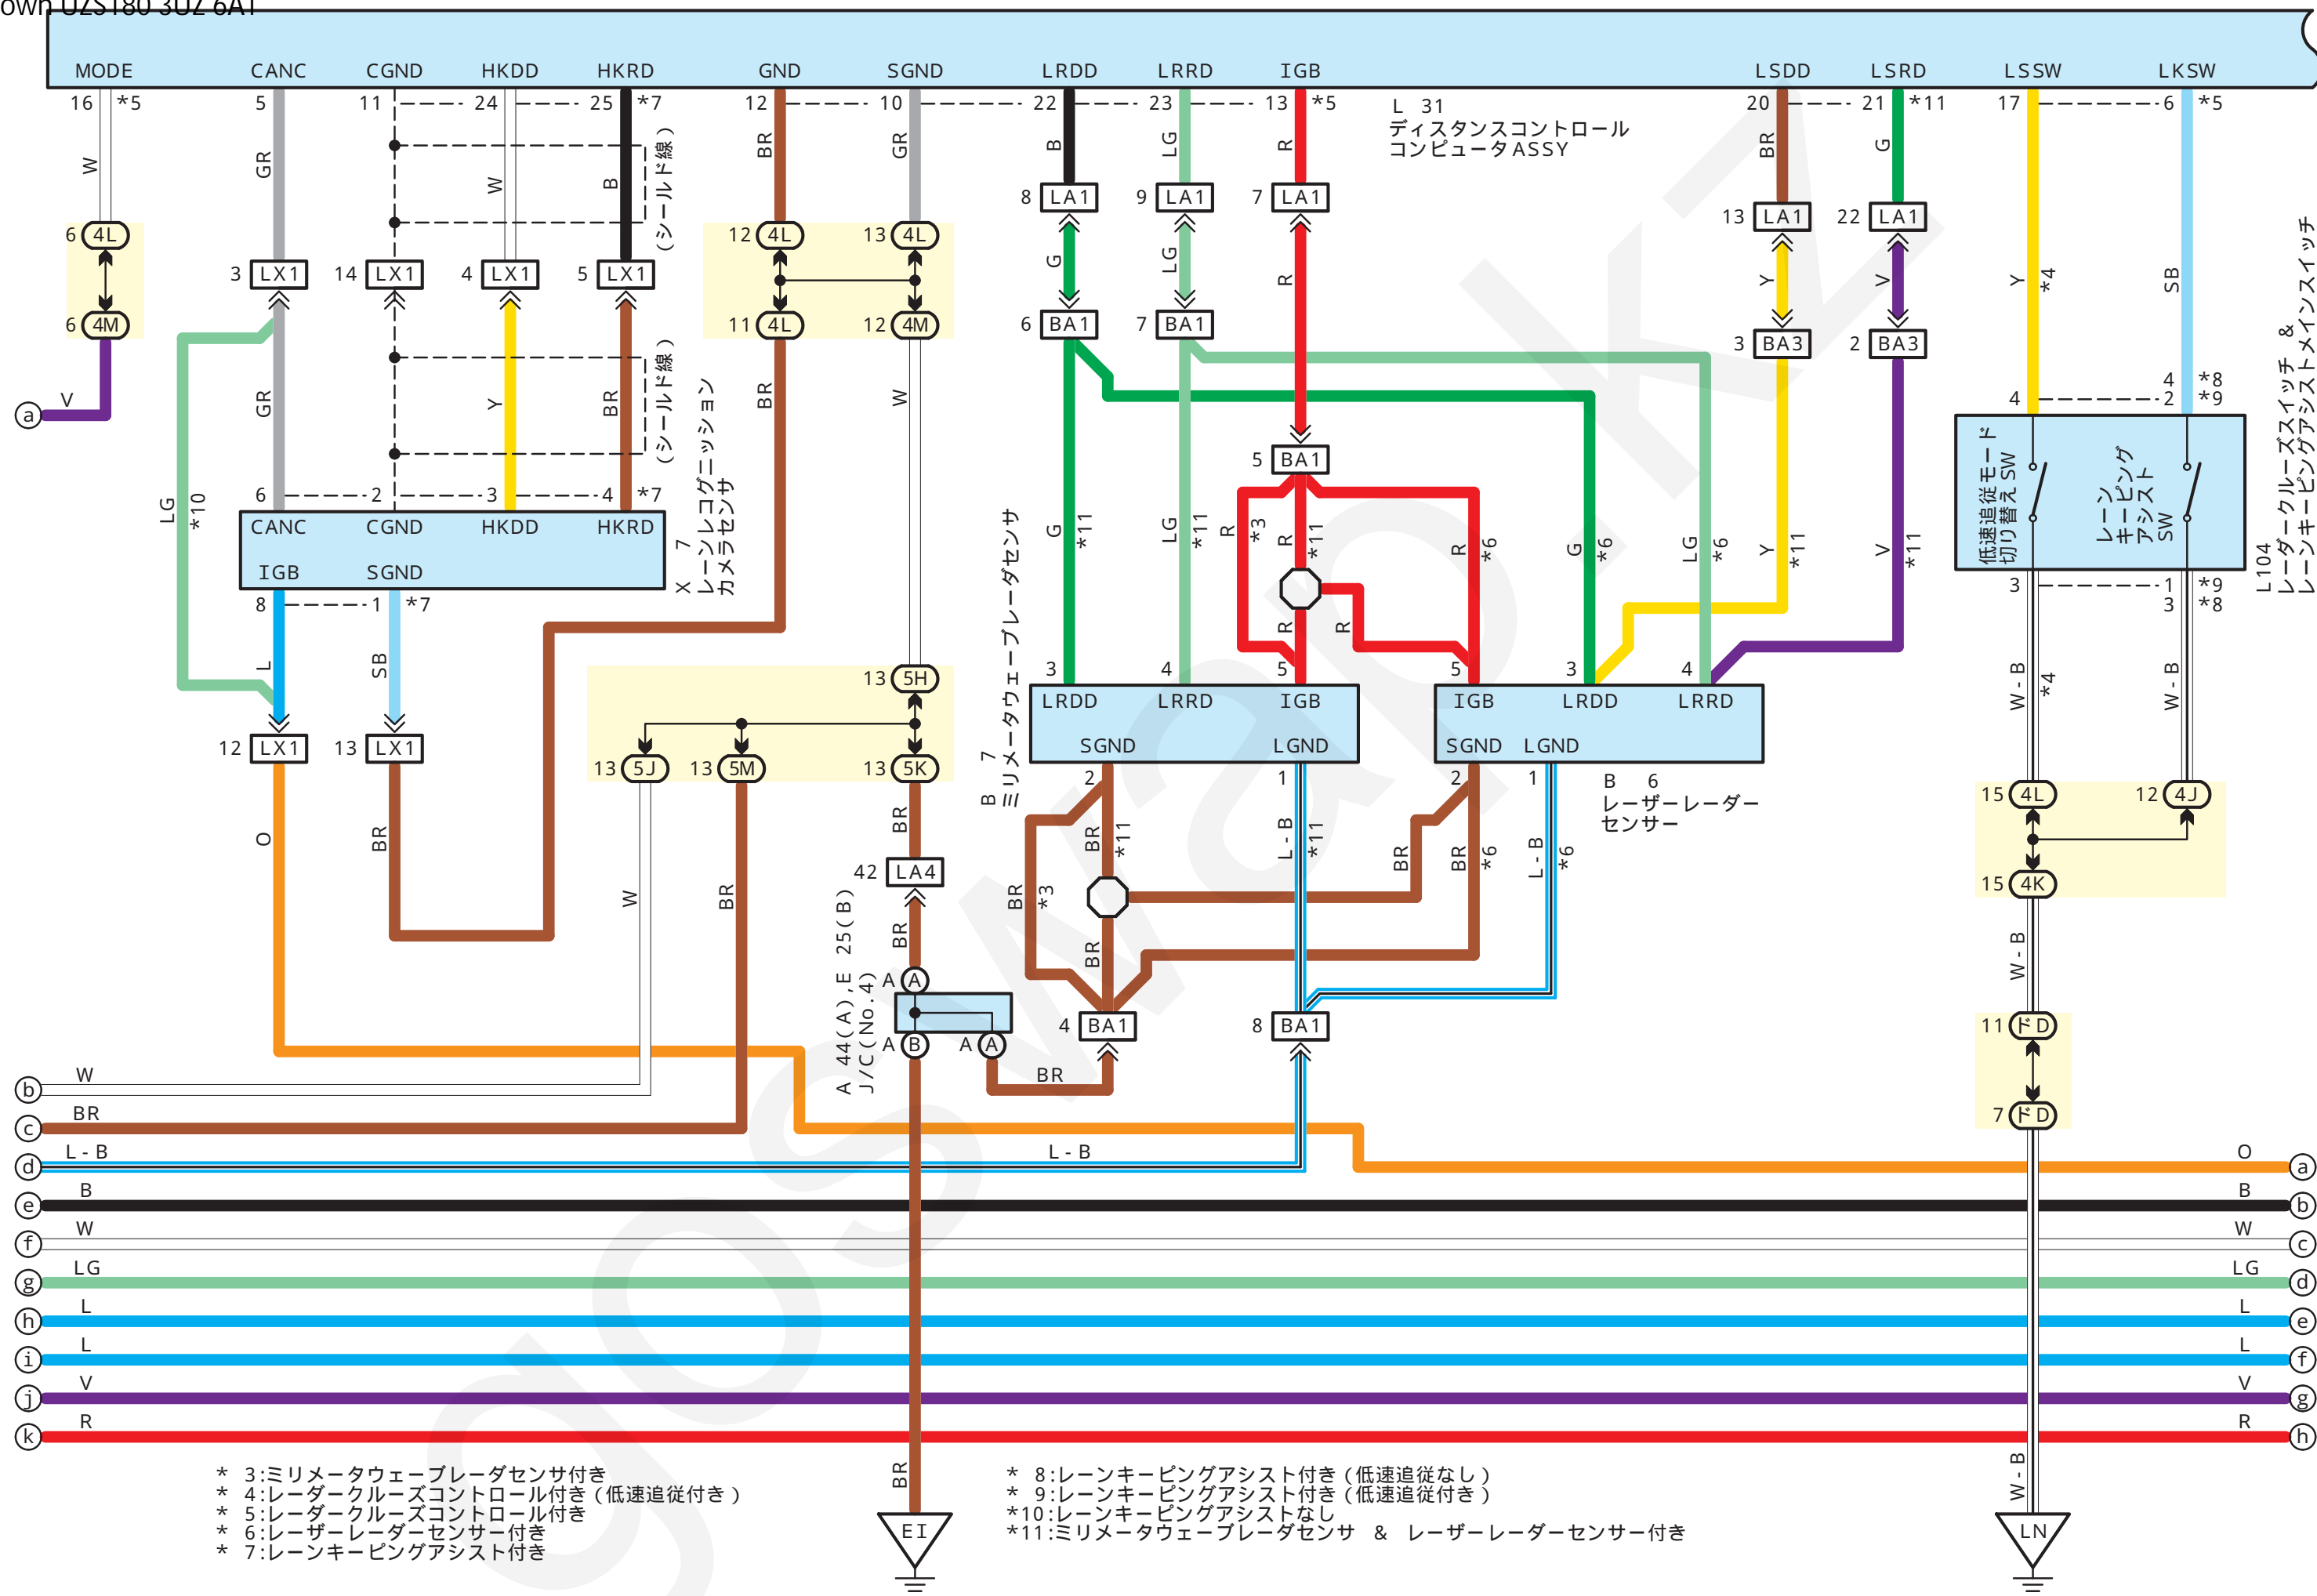





Crown UZS180 3UZ 6AT


L 31  
ディスタンスコントロール  
コンピュータ ASSY

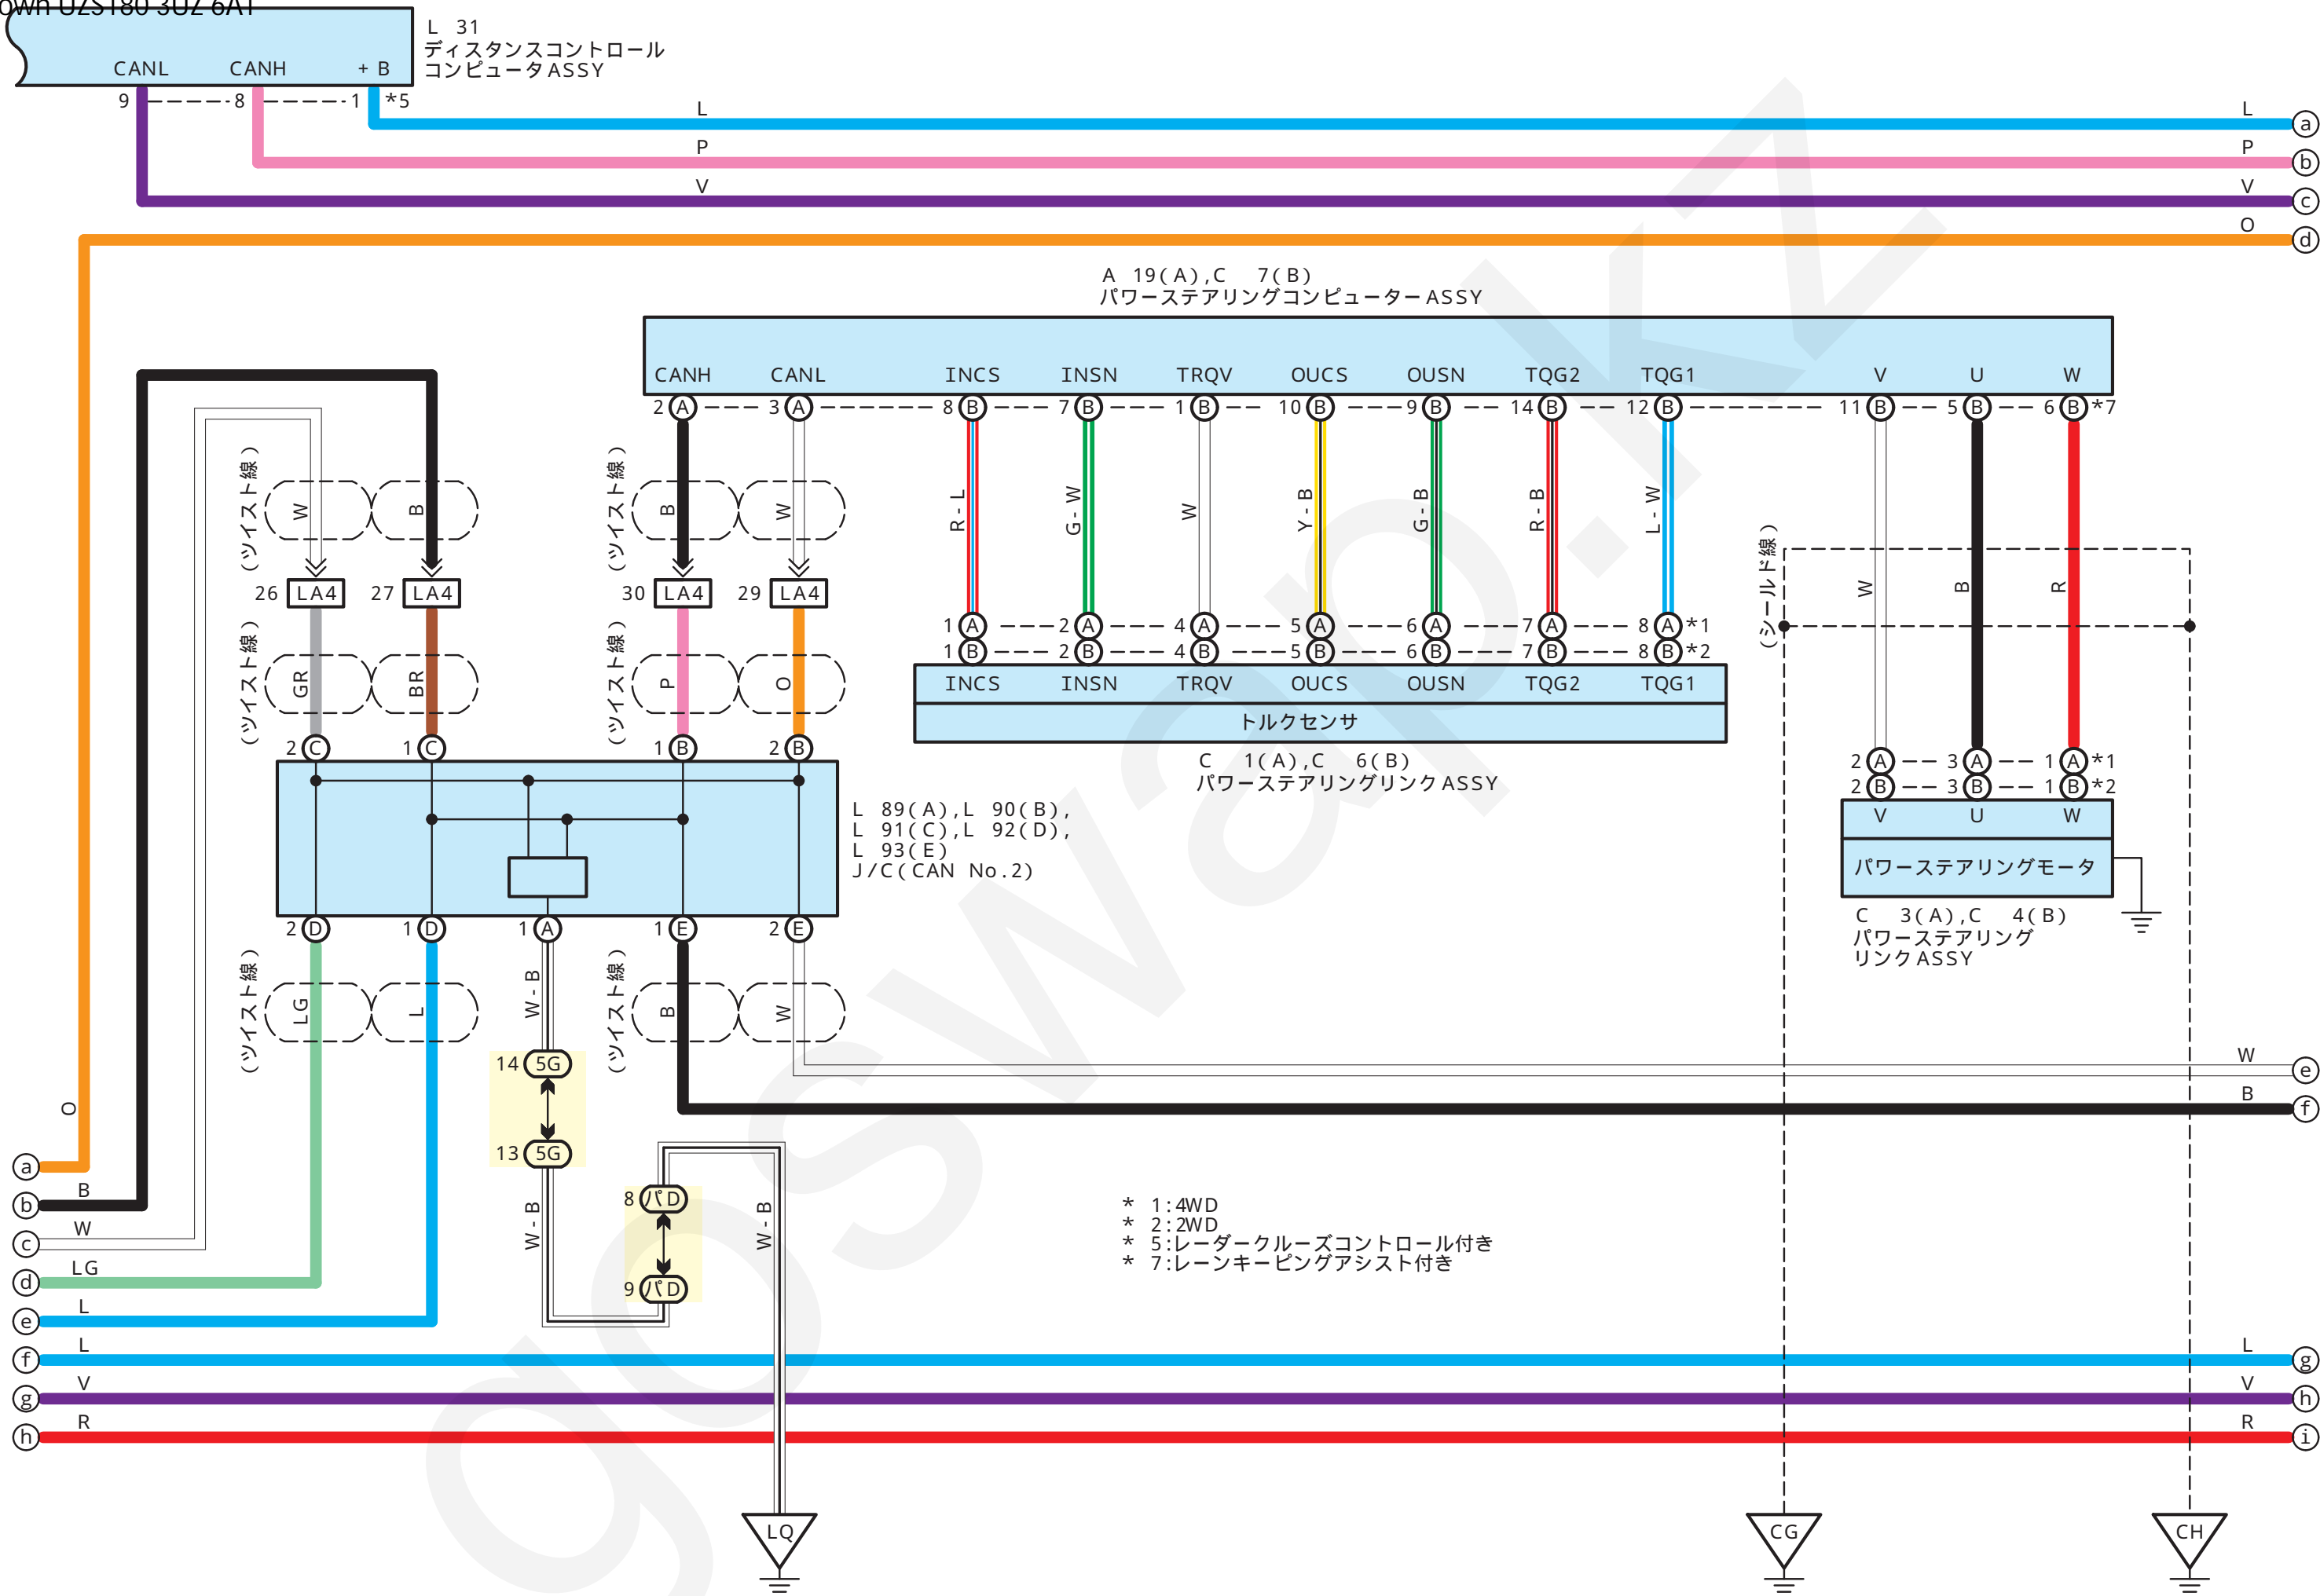



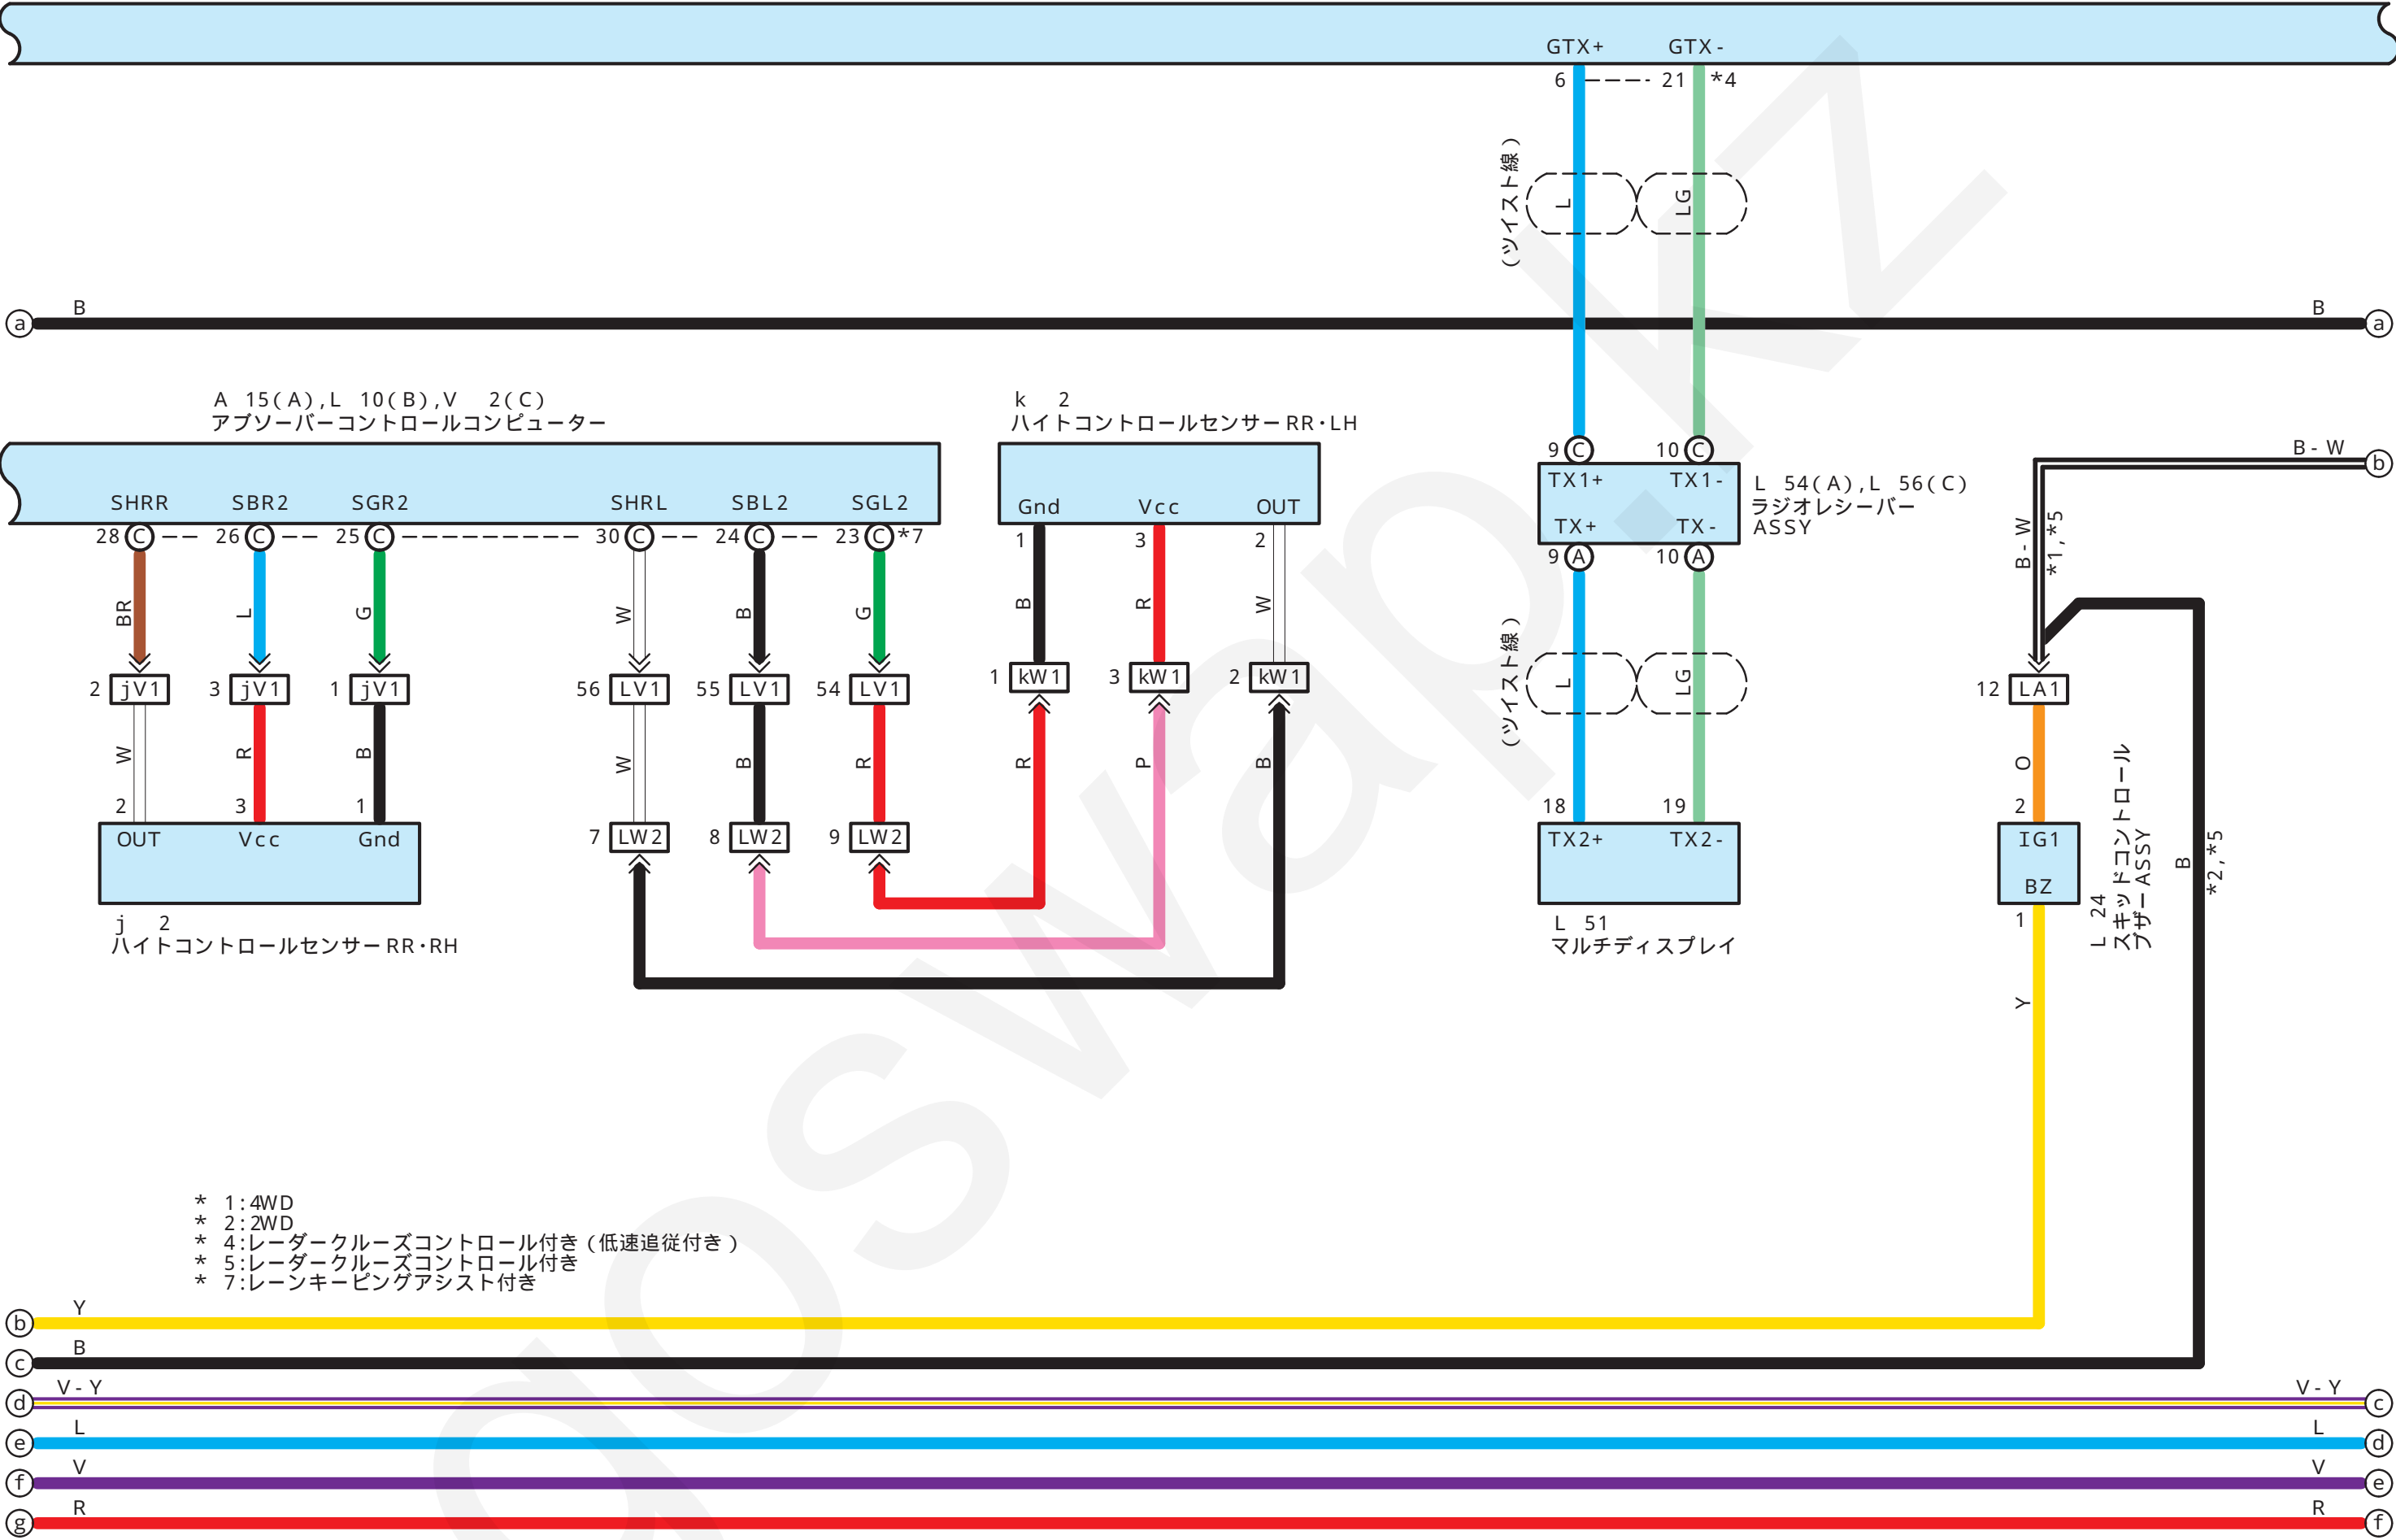


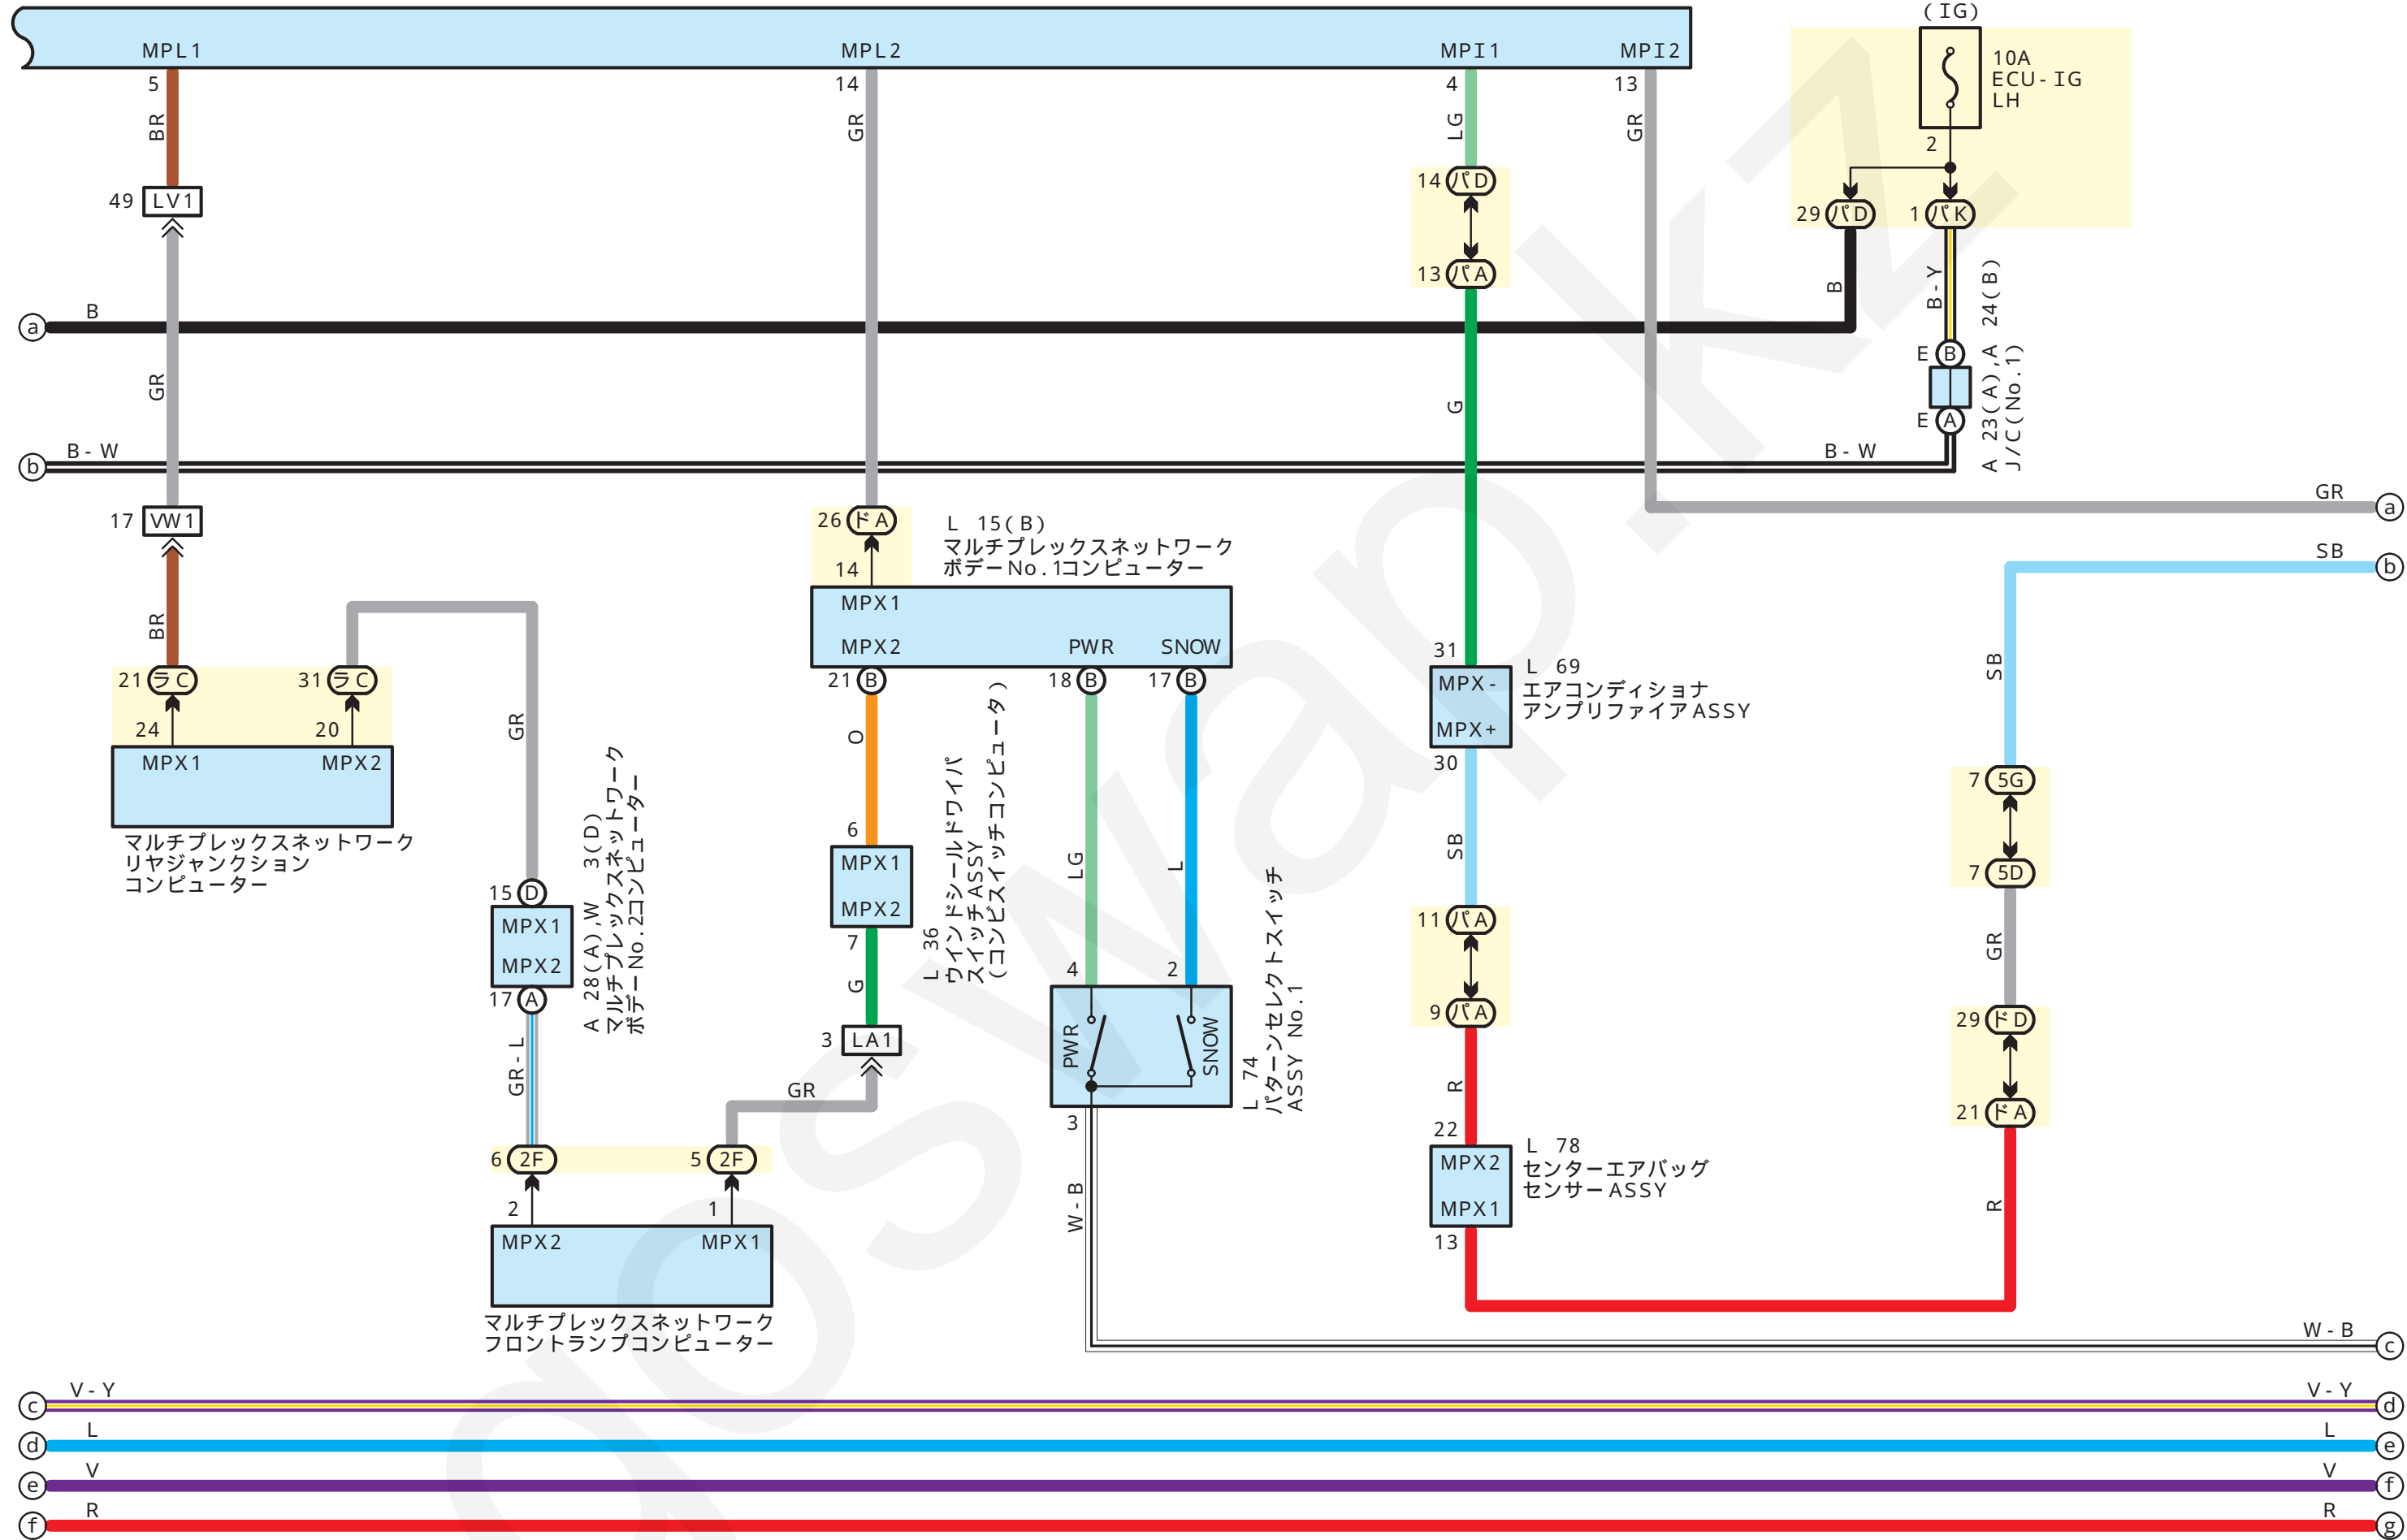

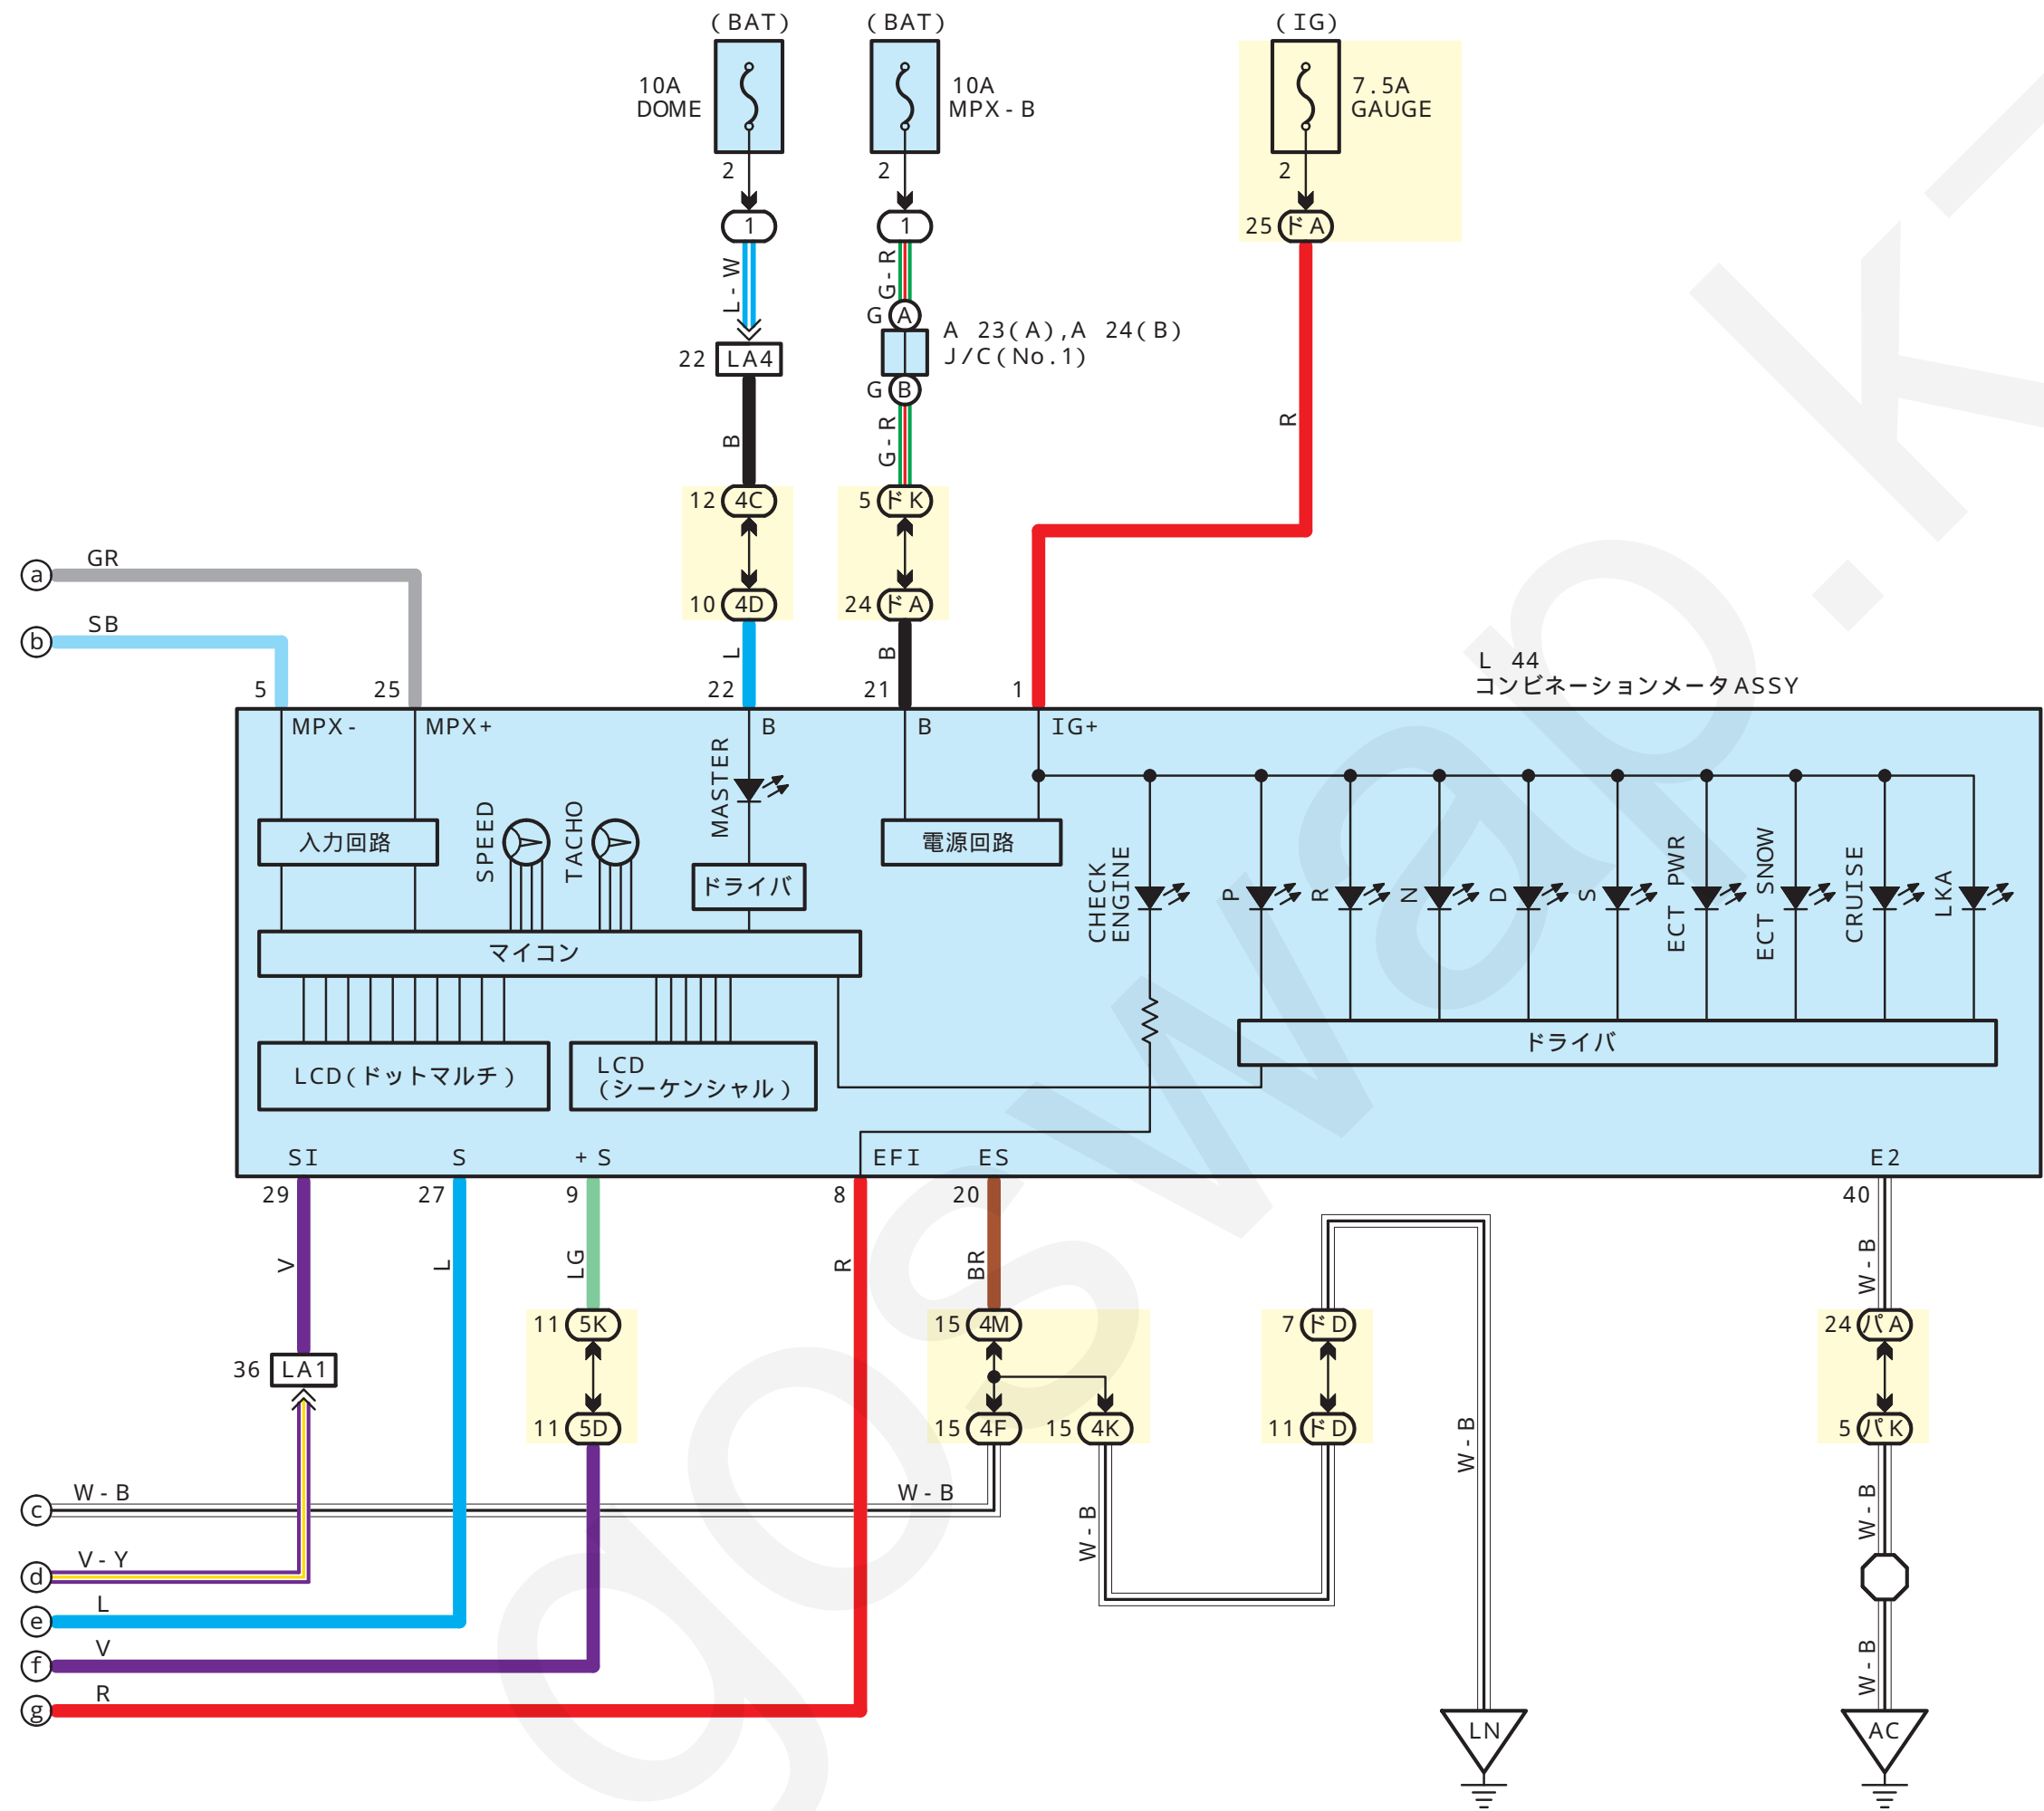



90980-11003  
090 II-2

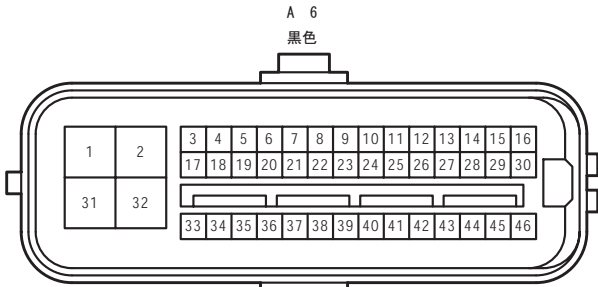


90980-12297  
025-42, 187-4




90980-10795  
090 II-4




90980-11858  
090 II-6

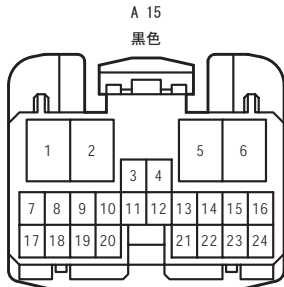


82824-48130  
025-20, 090 II-4

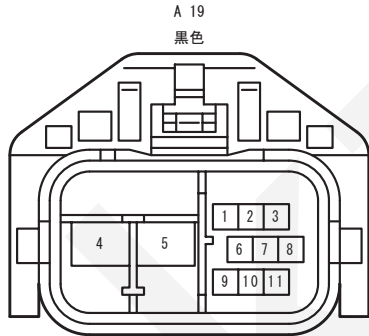


90980-12483  
040 III-9, 312-2

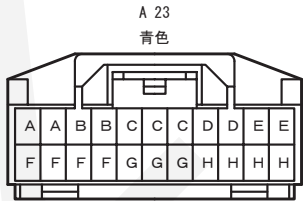


90980-11915  
040 III-22

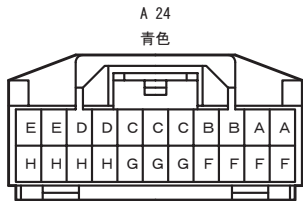

90980-11915  
040 III-22

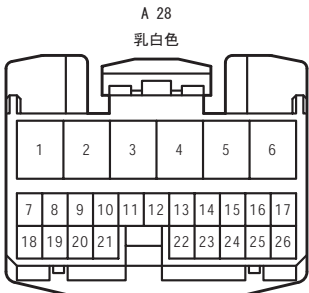


90980-12150  
025-20, 090 II-6

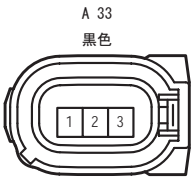


90980-12168  
040 III-3




90980-11156  
090 II-2

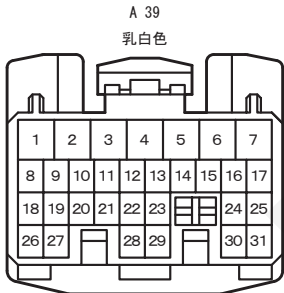


90980-12142  
025-24, 040 III-7  
025-24, 040 IV-7

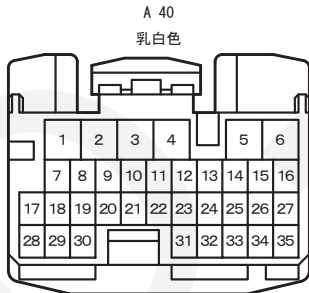


90980-12146  
025-29, 040 III-6  
025-29, 040 IV-6

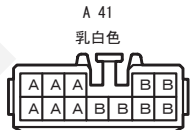


90980-10803  
090 II-12

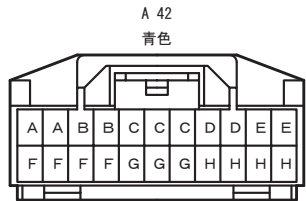


90980-11915  
040 III-22

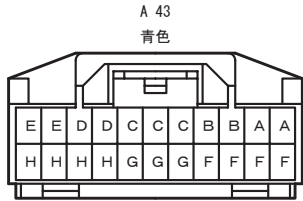


90980-11915  
040 III-22

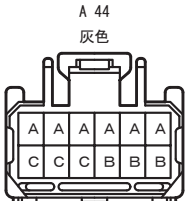


90980-11661  
090 II-12

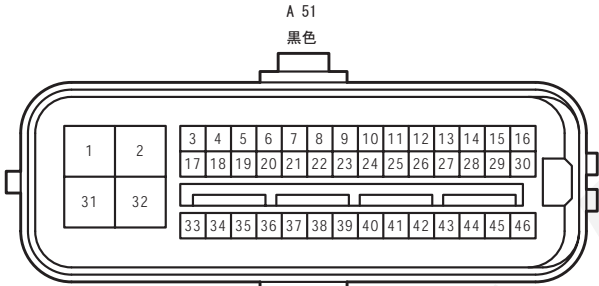


90980-12297  
025-42, 187-4

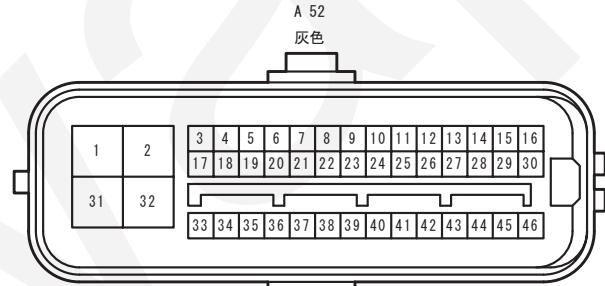


90980-12426  
025-36, 187-4

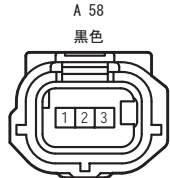


90980-12353  
025-3

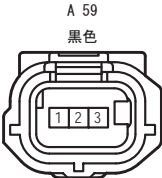


90980-12353  
025-3

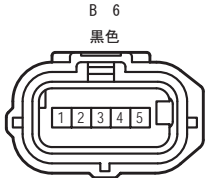

90980-12292  
025-5

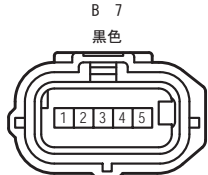


90980-12292  
025-5

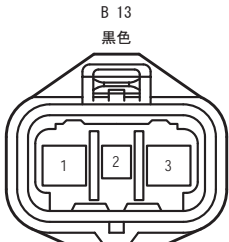


90980-12058  
187-1, 312-2




90980-11070  
090 II-2

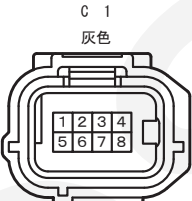


90980-12520  
025-8

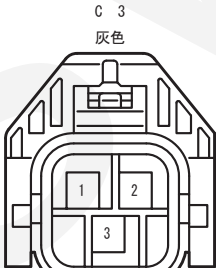


90980-12496  
187-3

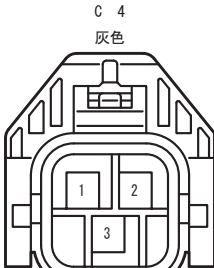

90980-12496  
187-3

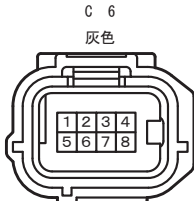

90980-12520  
025-8

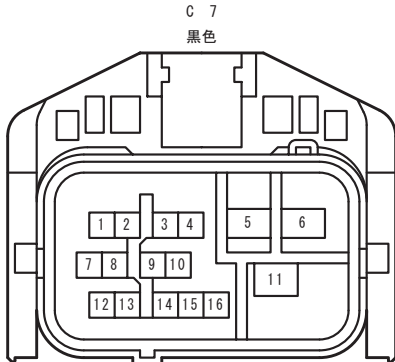

90980-12518  
040 III-13, 187-3



90980-11363  
090 II-1



90980-10947  
090 II-2



90980-11153  
090 II-2



90980-11317  
090 II-5




90980-11153  
090 II-2



90980-11885  
090 II-4



90980-11156  
090 II-2

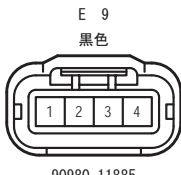

90980-11885  
090 II-4



90980-11885  
090 II-4



90980-11153  
090 II-2




90980-10947  
090 II-2



90980-11153  
090 II-2

E 14


黑色

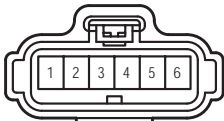

90980-11858  
090 II-6

E 15


黑色



90980-11162  
090 II-2

E 16


濃灰色



90980-11162  
090 II-2

E 17


黑色

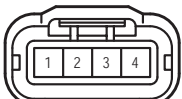

90980-11885  
090 II-4

E 19


黑色



90980-11964  
090 II-4

E 20


黑色

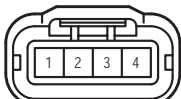

90980-11885  
090 II-4

E 21


乳白色

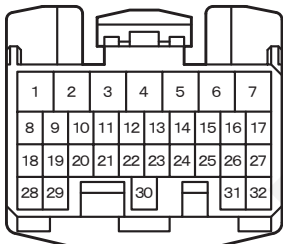

90980-12143  
025-25, 040 III-7  
025-25, 040 IV-7

E 22


乳白色

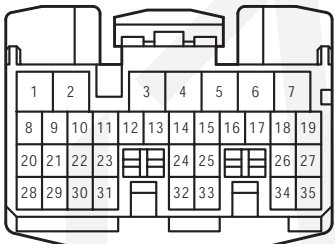

90980-12145  
025-28, 040 III-7  
025-28, 040 IV-7

E 23


乳白色

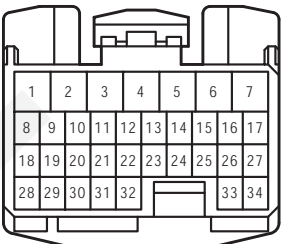

90980-12144  
025-27, 040 III-7  
025-27, 040 IV-7

E 24


乳白色

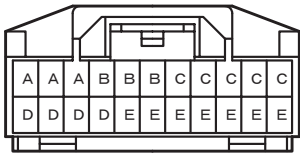

90980-11915  
040 III-22

E 25


灰色



90980-11661  
090 II-12

E 26


濃灰色



90980-10947  
090 II-2

E 27


黑色

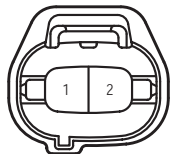

90980-11156  
090 II-2

E 28


青色



90980-11153  
090 II-2

E 29


黑色

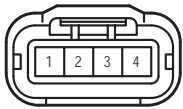

90980-11885  
090 II-4

E 30


黑色

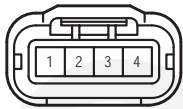

90980-11885  
090 II-4

E 31


青色



90980-11153  
090 II-2

E 32


黑色

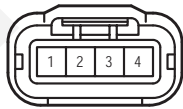

90980-11885  
090 II-4

E 34


青色



90980-11153  
090 II-2

E 35


青色



90980-11153  
090 II-2

E 36


黑色



90980-10736  
070-2

E 37


黑色



90980-11162  
090 II-2

E 38


濃灰色



90980-10869  
090 II-4

E 40


濃灰色



90980-10869  
090 II-4

E 41


黑色



90980-11156  
090 II-2

E 43


灰色

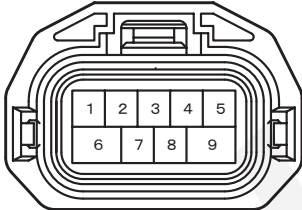

90980-11784  
090 II-7, 187-2

E 44


灰色

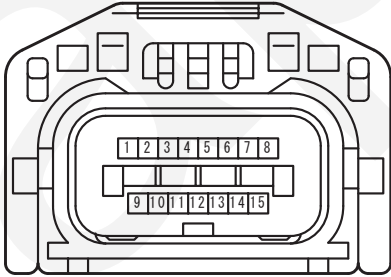

90980-12293  
025-15

E 45


黑色



90980-11156  
090 II-2

F 4


黑色

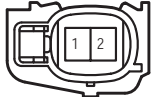

90980-11875  
090 II-2

F 5


灰色

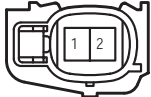

90980-11875  
090 II-2

L 1


乳白色



90980-10871  
090 II-1

L 2


乳白色



90980-12355  
040 III-2

L 3


乳白色



90980-12355  
040 III-2

L 4


乳白色



90980-12355  
040 III-2

L 5


乳白色



90980-12355  
040 III-2

L 6


乳白色



90980-12355  
040 III-2

L 7


乳白色



90980-12355  
040 III-2

L 8


乳白色



90980-12355  
040 III-2

L 10


黑色

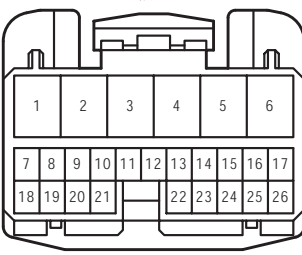

82824-48140  
025-20, 090 II-6

L 14


乳白色

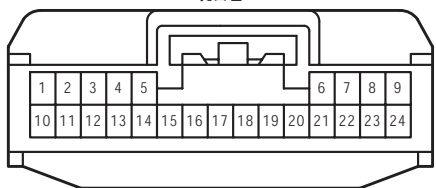

90980-12404  
025 II-24

L 15


乳白色

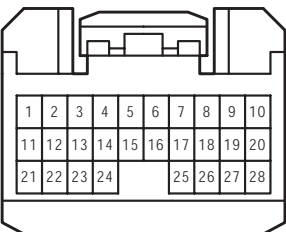

90980-12330  
025 II-28

L 24


黑色



90980-10906  
090 II-2

L 29


乳白色

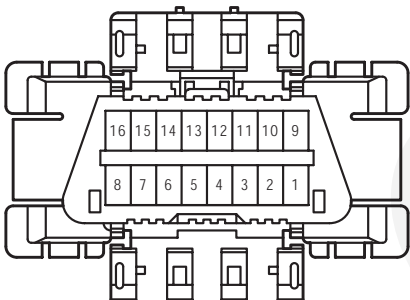

90980-11665  
OBD II-16

L 31


乳白色

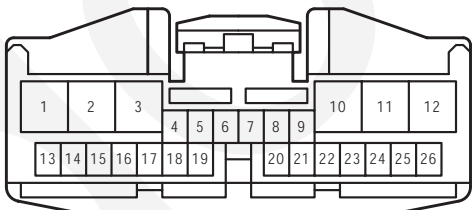

90980-12203  
025-20, 090 II-6

L 36


乳白色

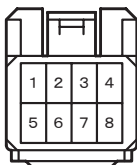

90980-12113  
040 III-8

L 38


黑色

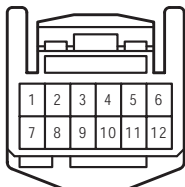

90980-12183  
025-12

L 39


灰色

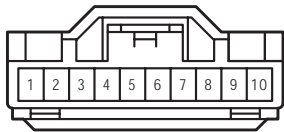

90980-12162  
040 III-10

L 44



















乳白色

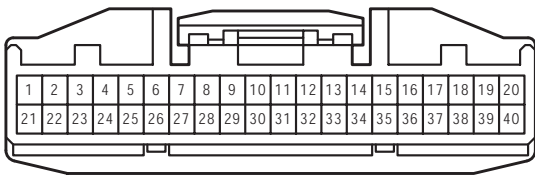
























90980-12169  
025-40








Адаптеры для свапа GOSWAP.KZ



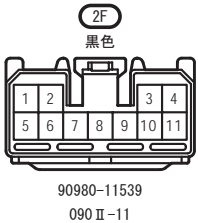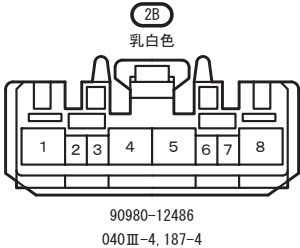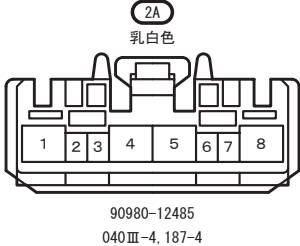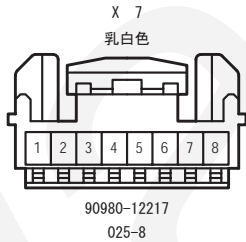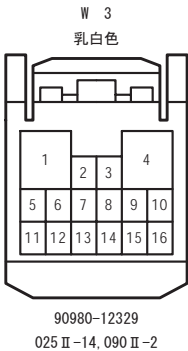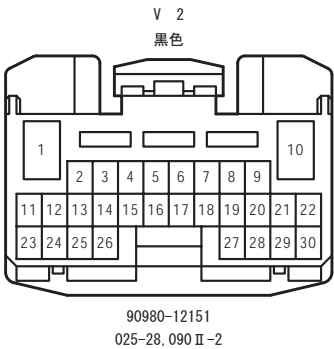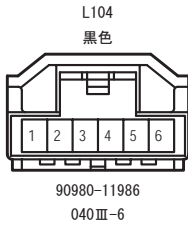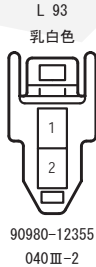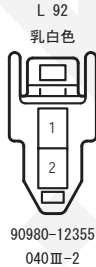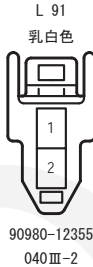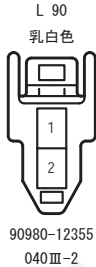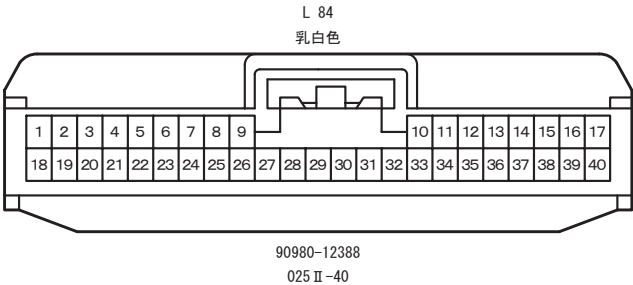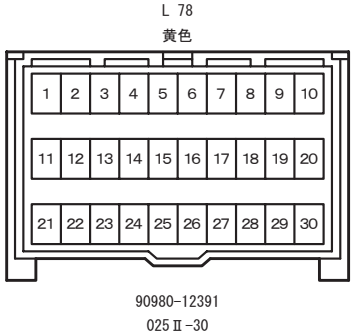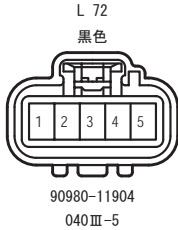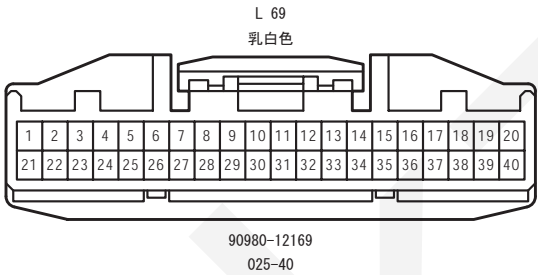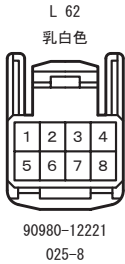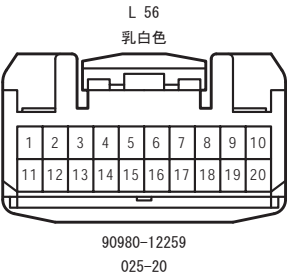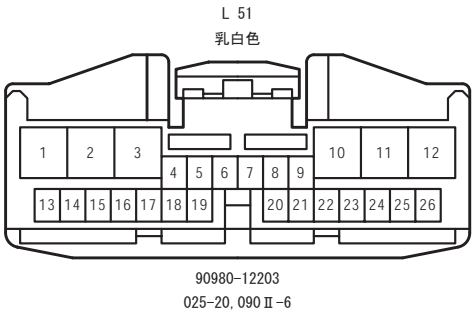



 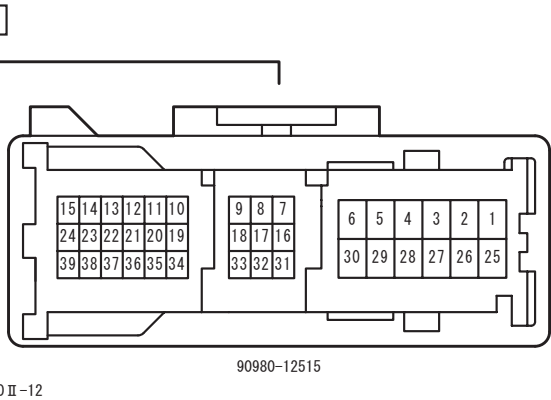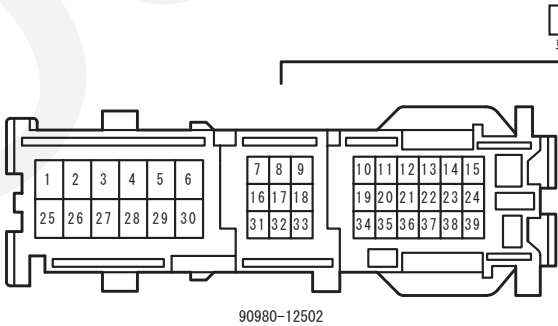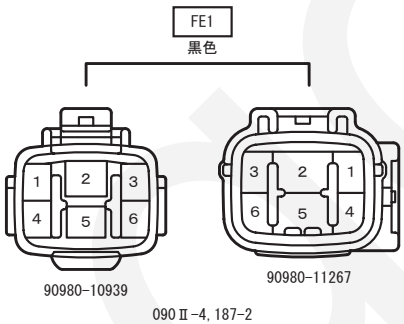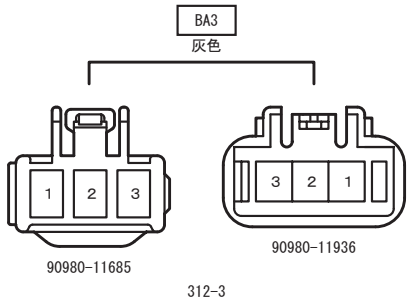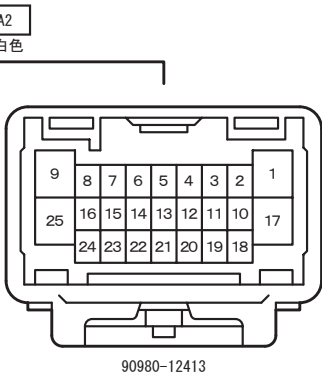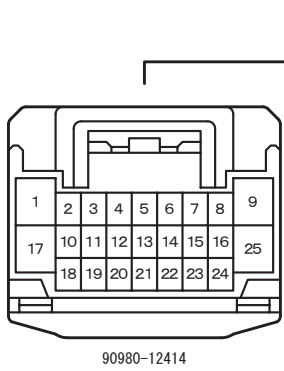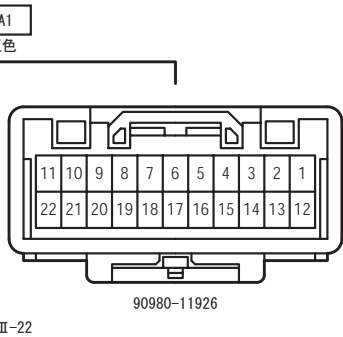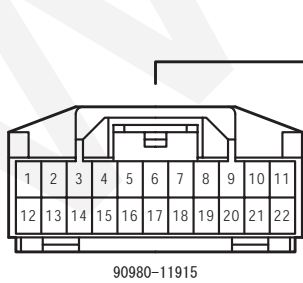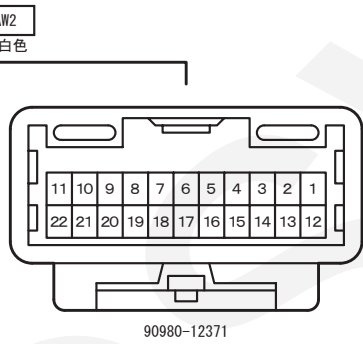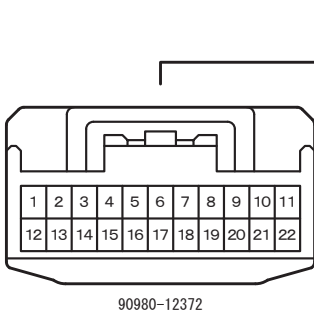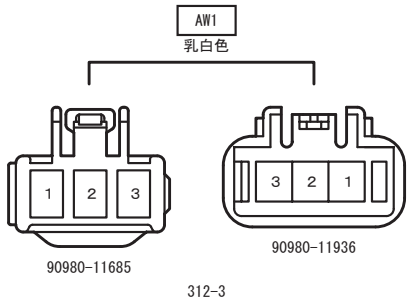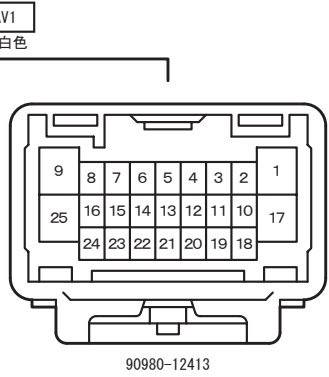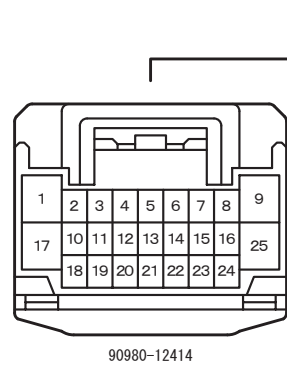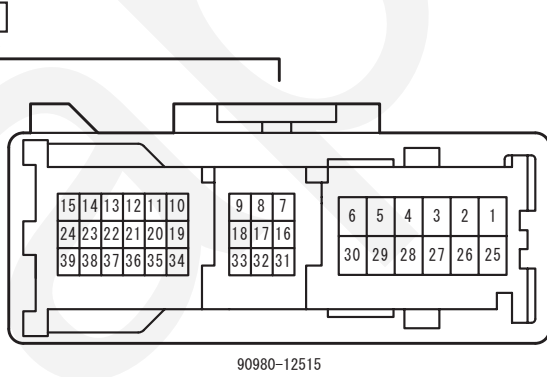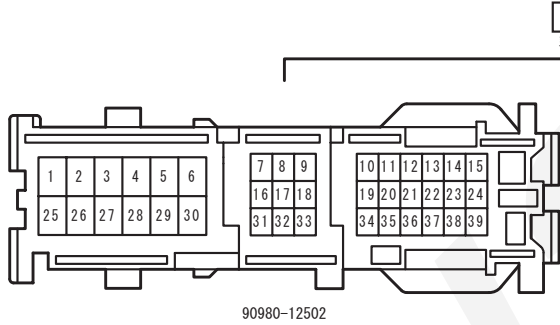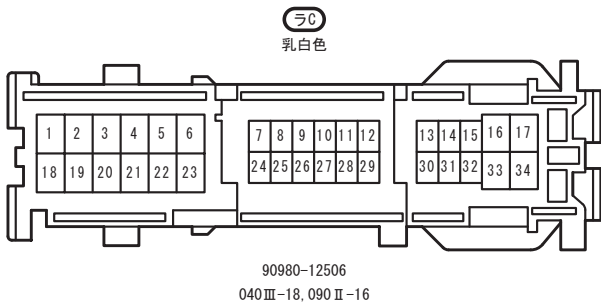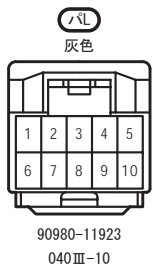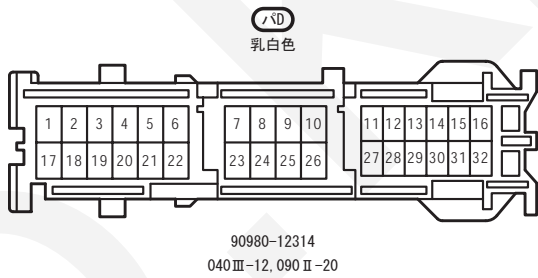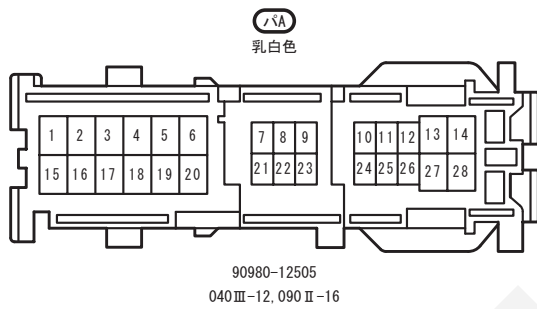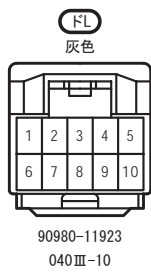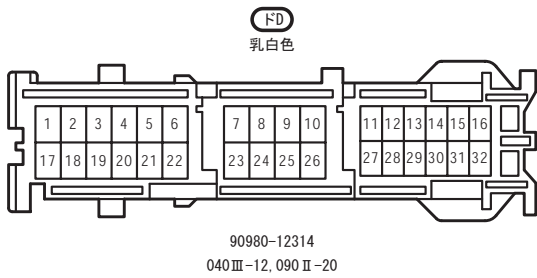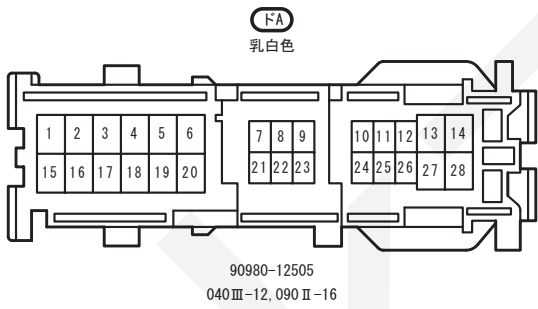

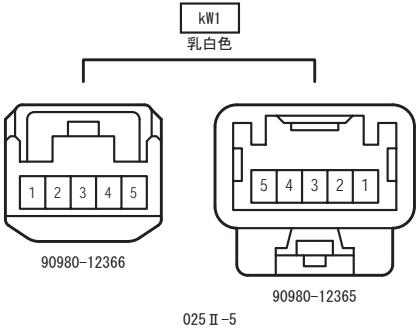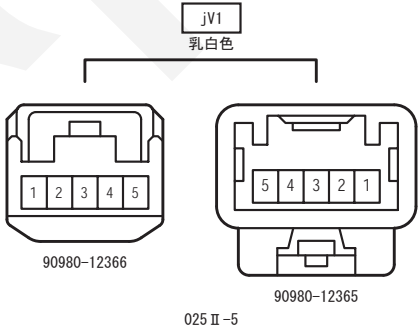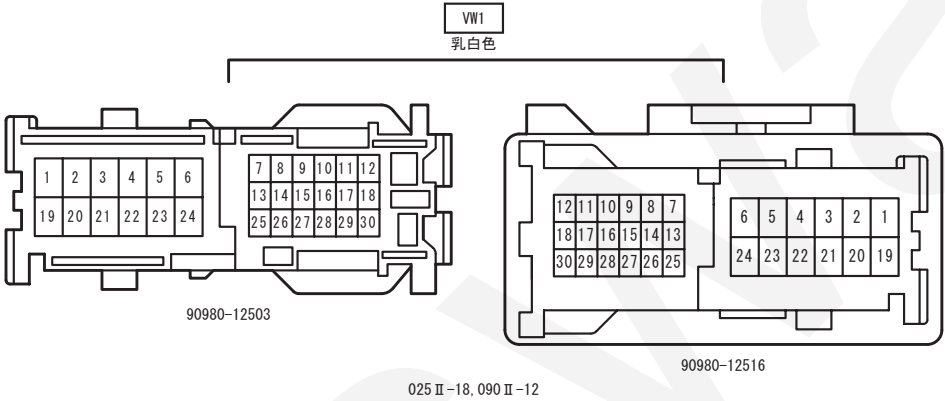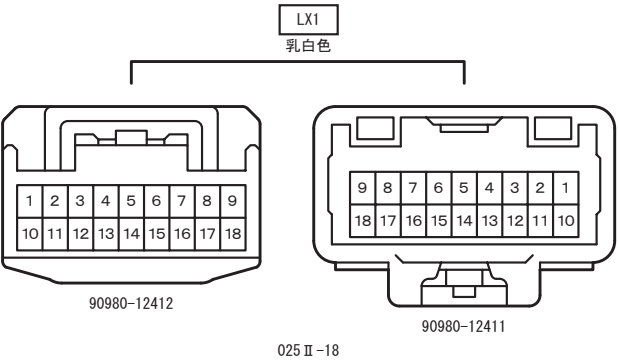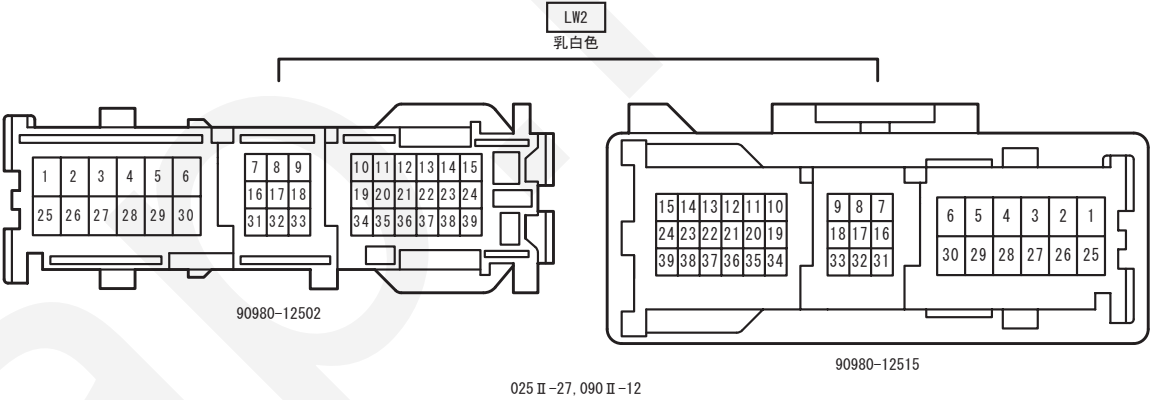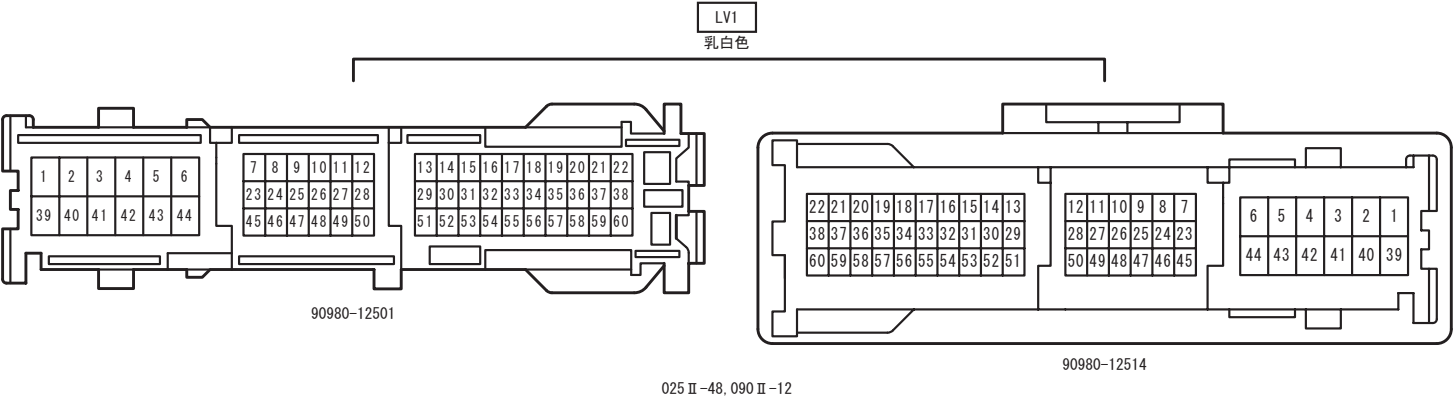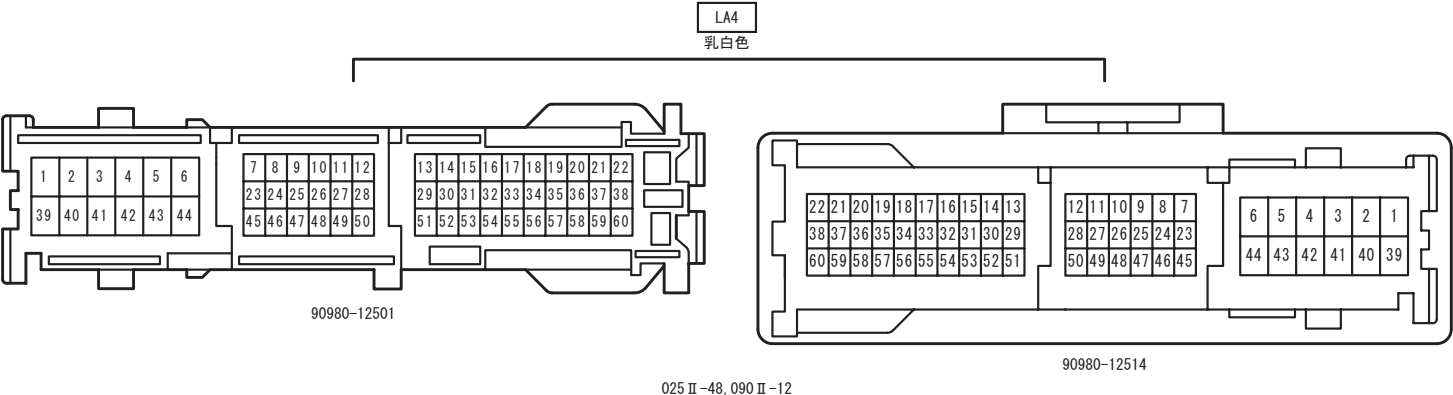

Wiring diagram for the engine control system, showing connections between the engine control computer and various engine components.

**Power Supply:**

- 10A IG2 (Fuse)
- 10A IG1 (Fuse)

**Engine Components:**


- IGT1, IGT7, IGT2, IGT8, IGT3, IGT5, IGT4, IGT6 (Ignition Coil Assemblies)
- IGF1, IGF2, IGF1, IGF1, IGF1, IGF1, IGF1, IGF1 (Ignition Coil Assemblies)

**Wiring Connections:**

- Red lines: Main power supply lines.
- Blue lines: Ground connections.
- Green lines: Signal lines.
- Yellow lines: Ignition coil lines.
- Black lines: Other signal lines.

**Legend:**

- E 24 J/C (No. 5)
- E 21(D), E 23(F), E 46(I), E 48(K) エンジンコントロールコンピューター
- E 21(D), E 23(F), E 46(I), E 48(K) エンジンコントロールコンピューター

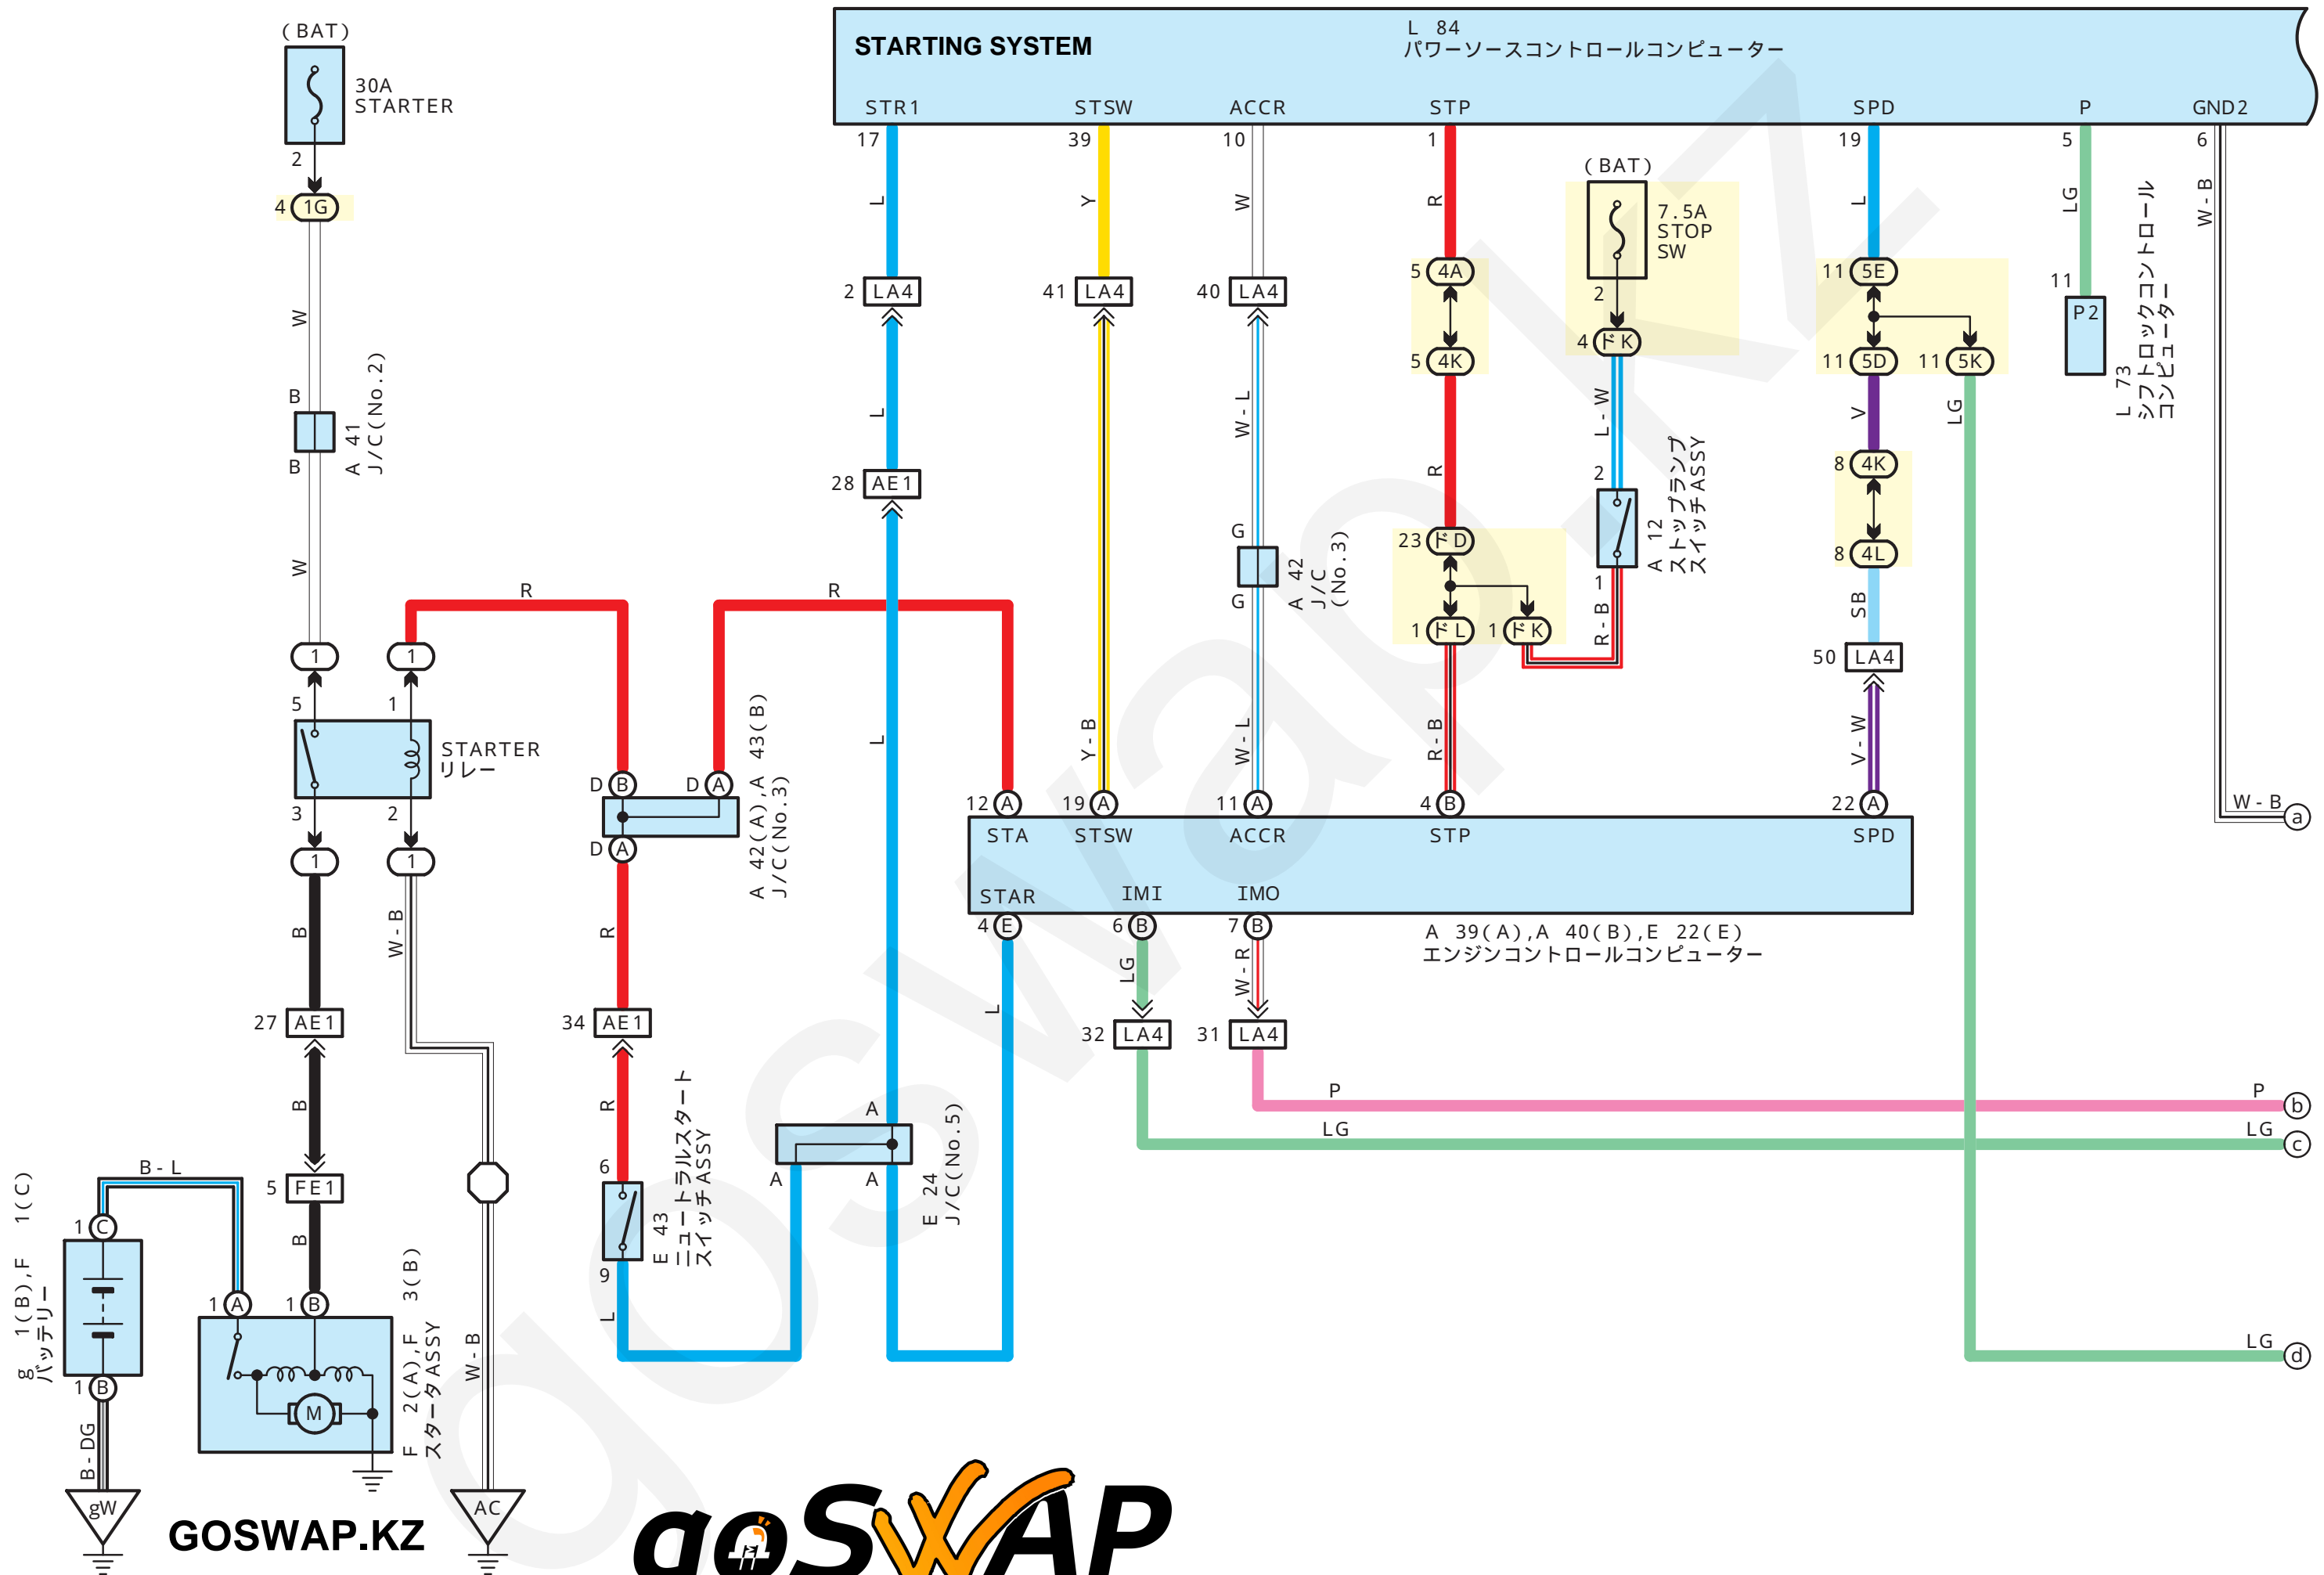

\* 1:~ ' 06.7  
\* 2: ' 06.7~

